


טיפוס B	
חדרים	4
קומה דירה	
4	1

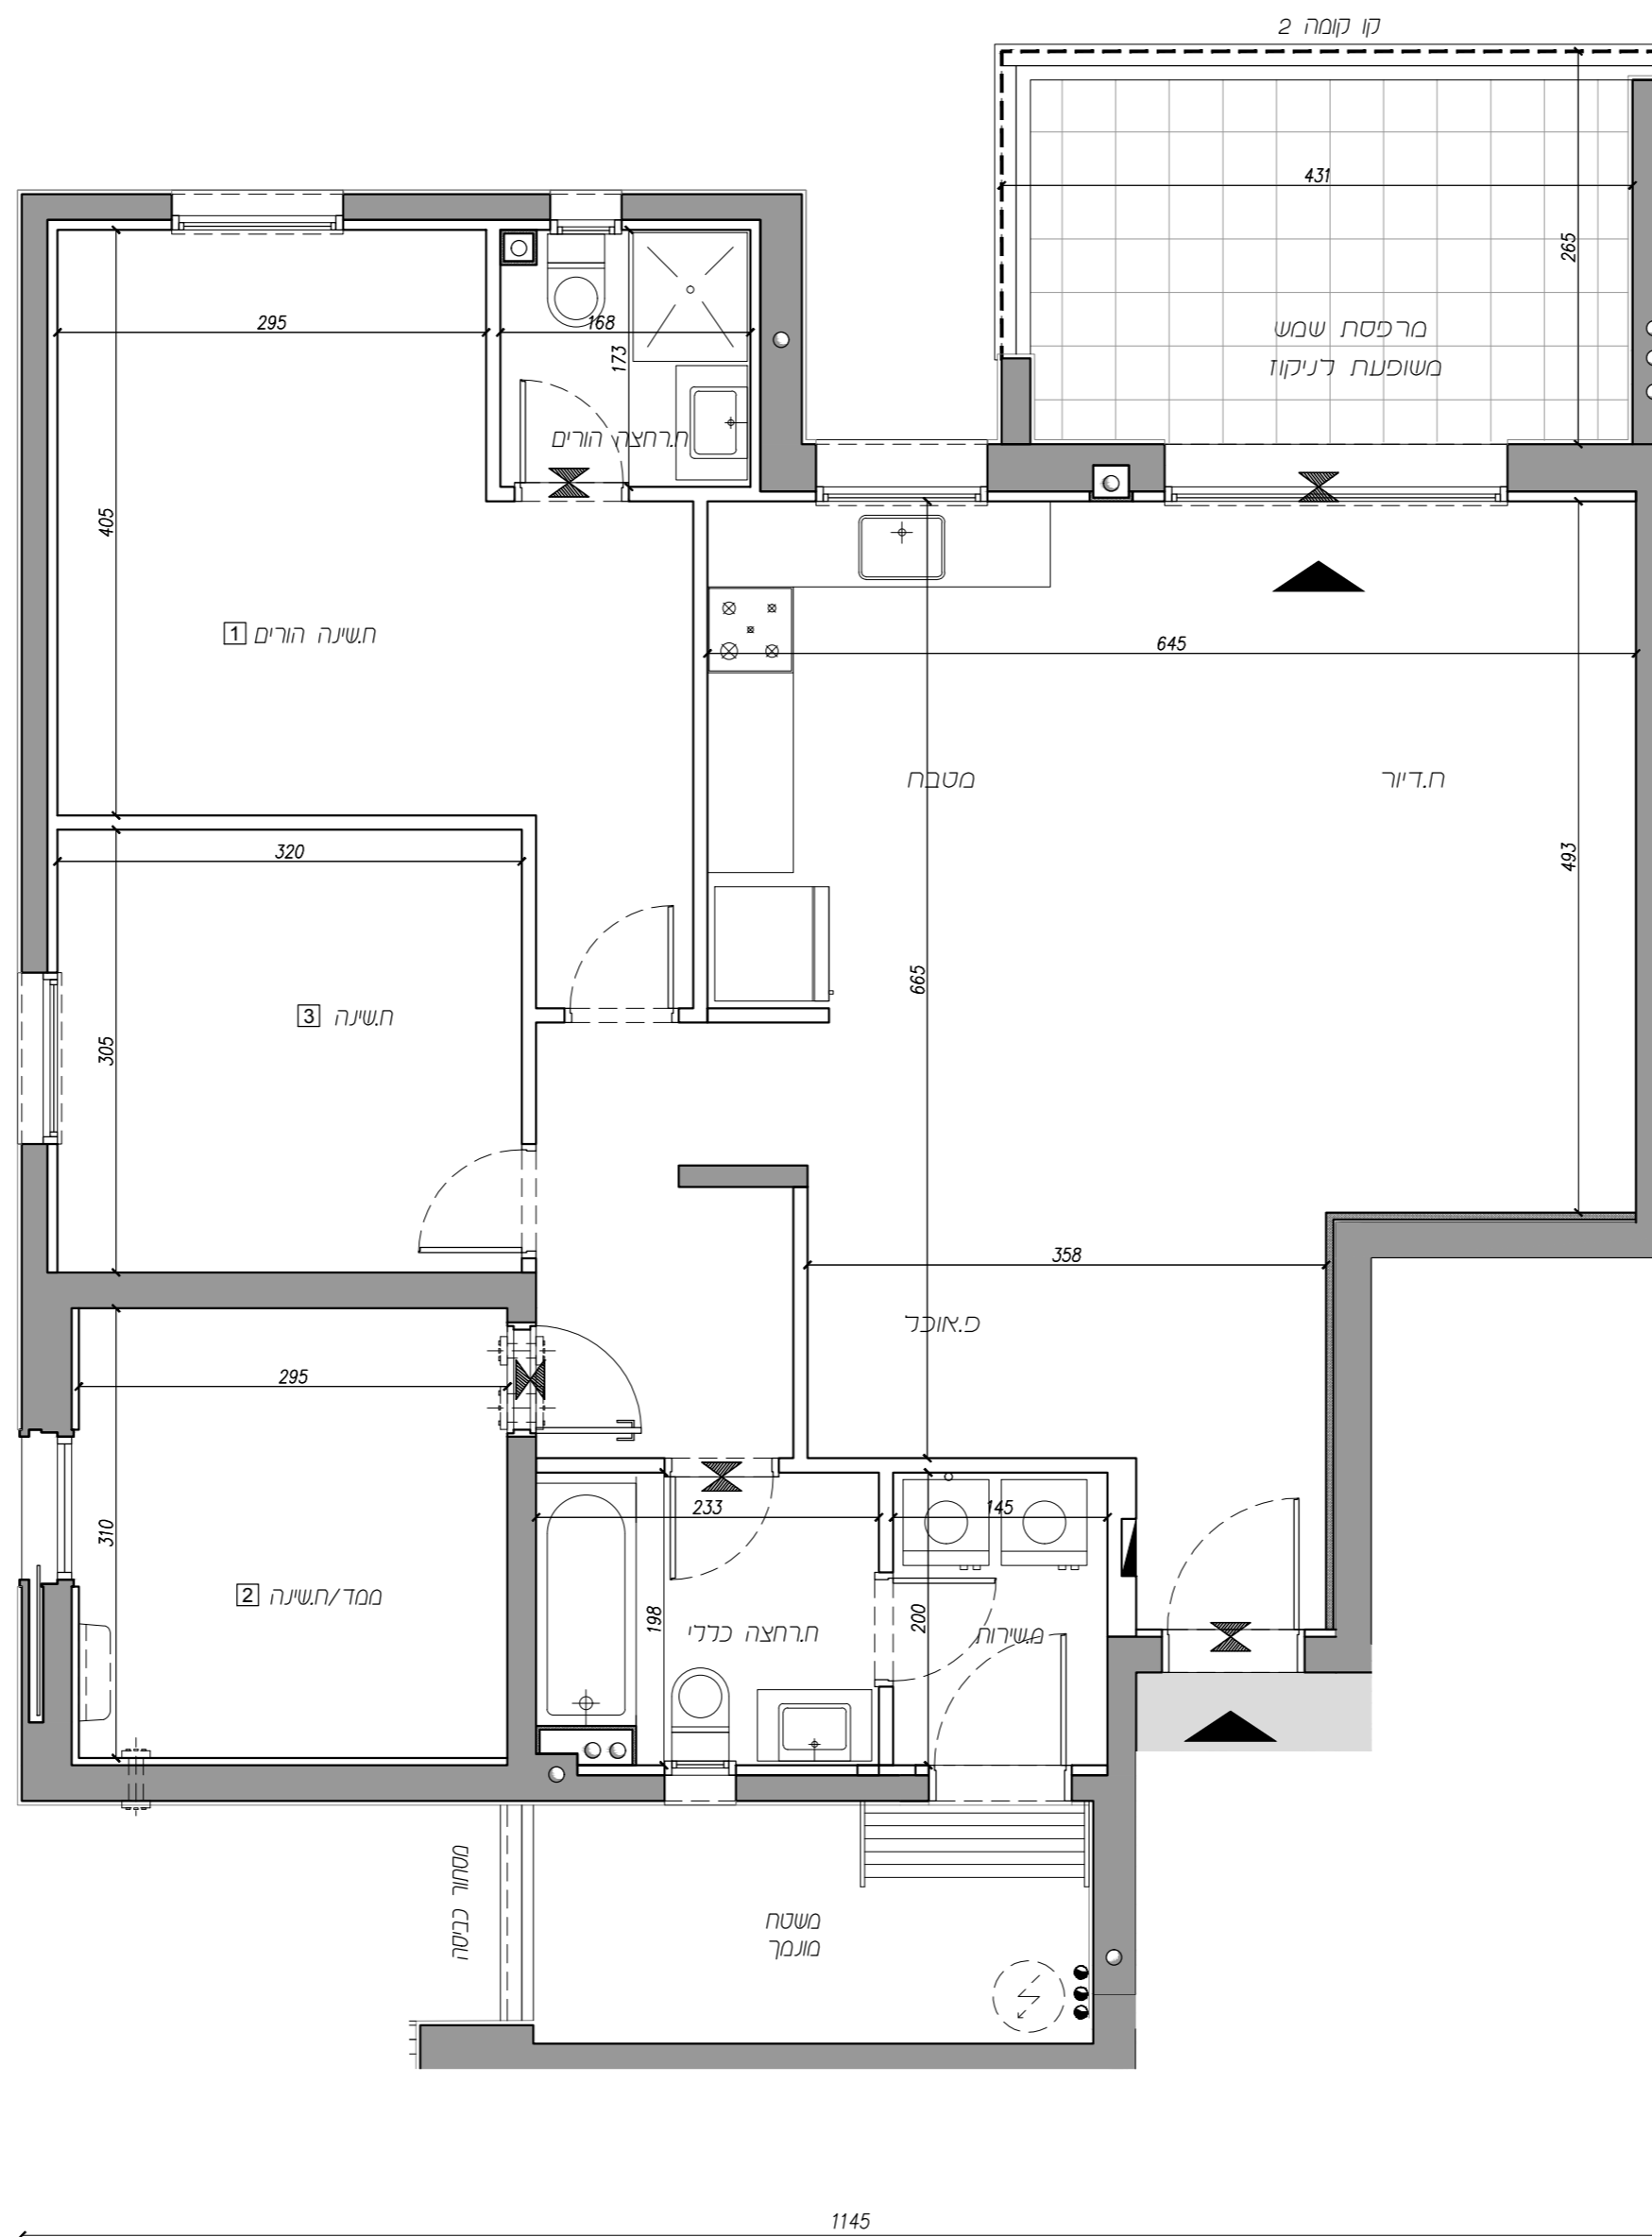


חתימת הקונה: תאריך:

חתימת הקונה: תאריך:

חתימת המוכר: תאריך:

מפת התמצאות

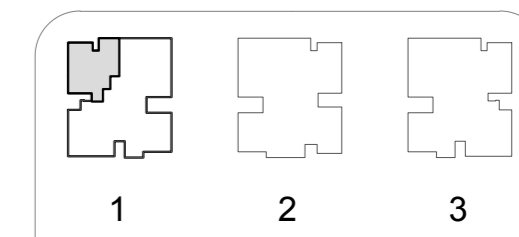

חזק עקרוני

