


1260

טיפוס C1	
חדרים	4
קומה	1
דירה	5

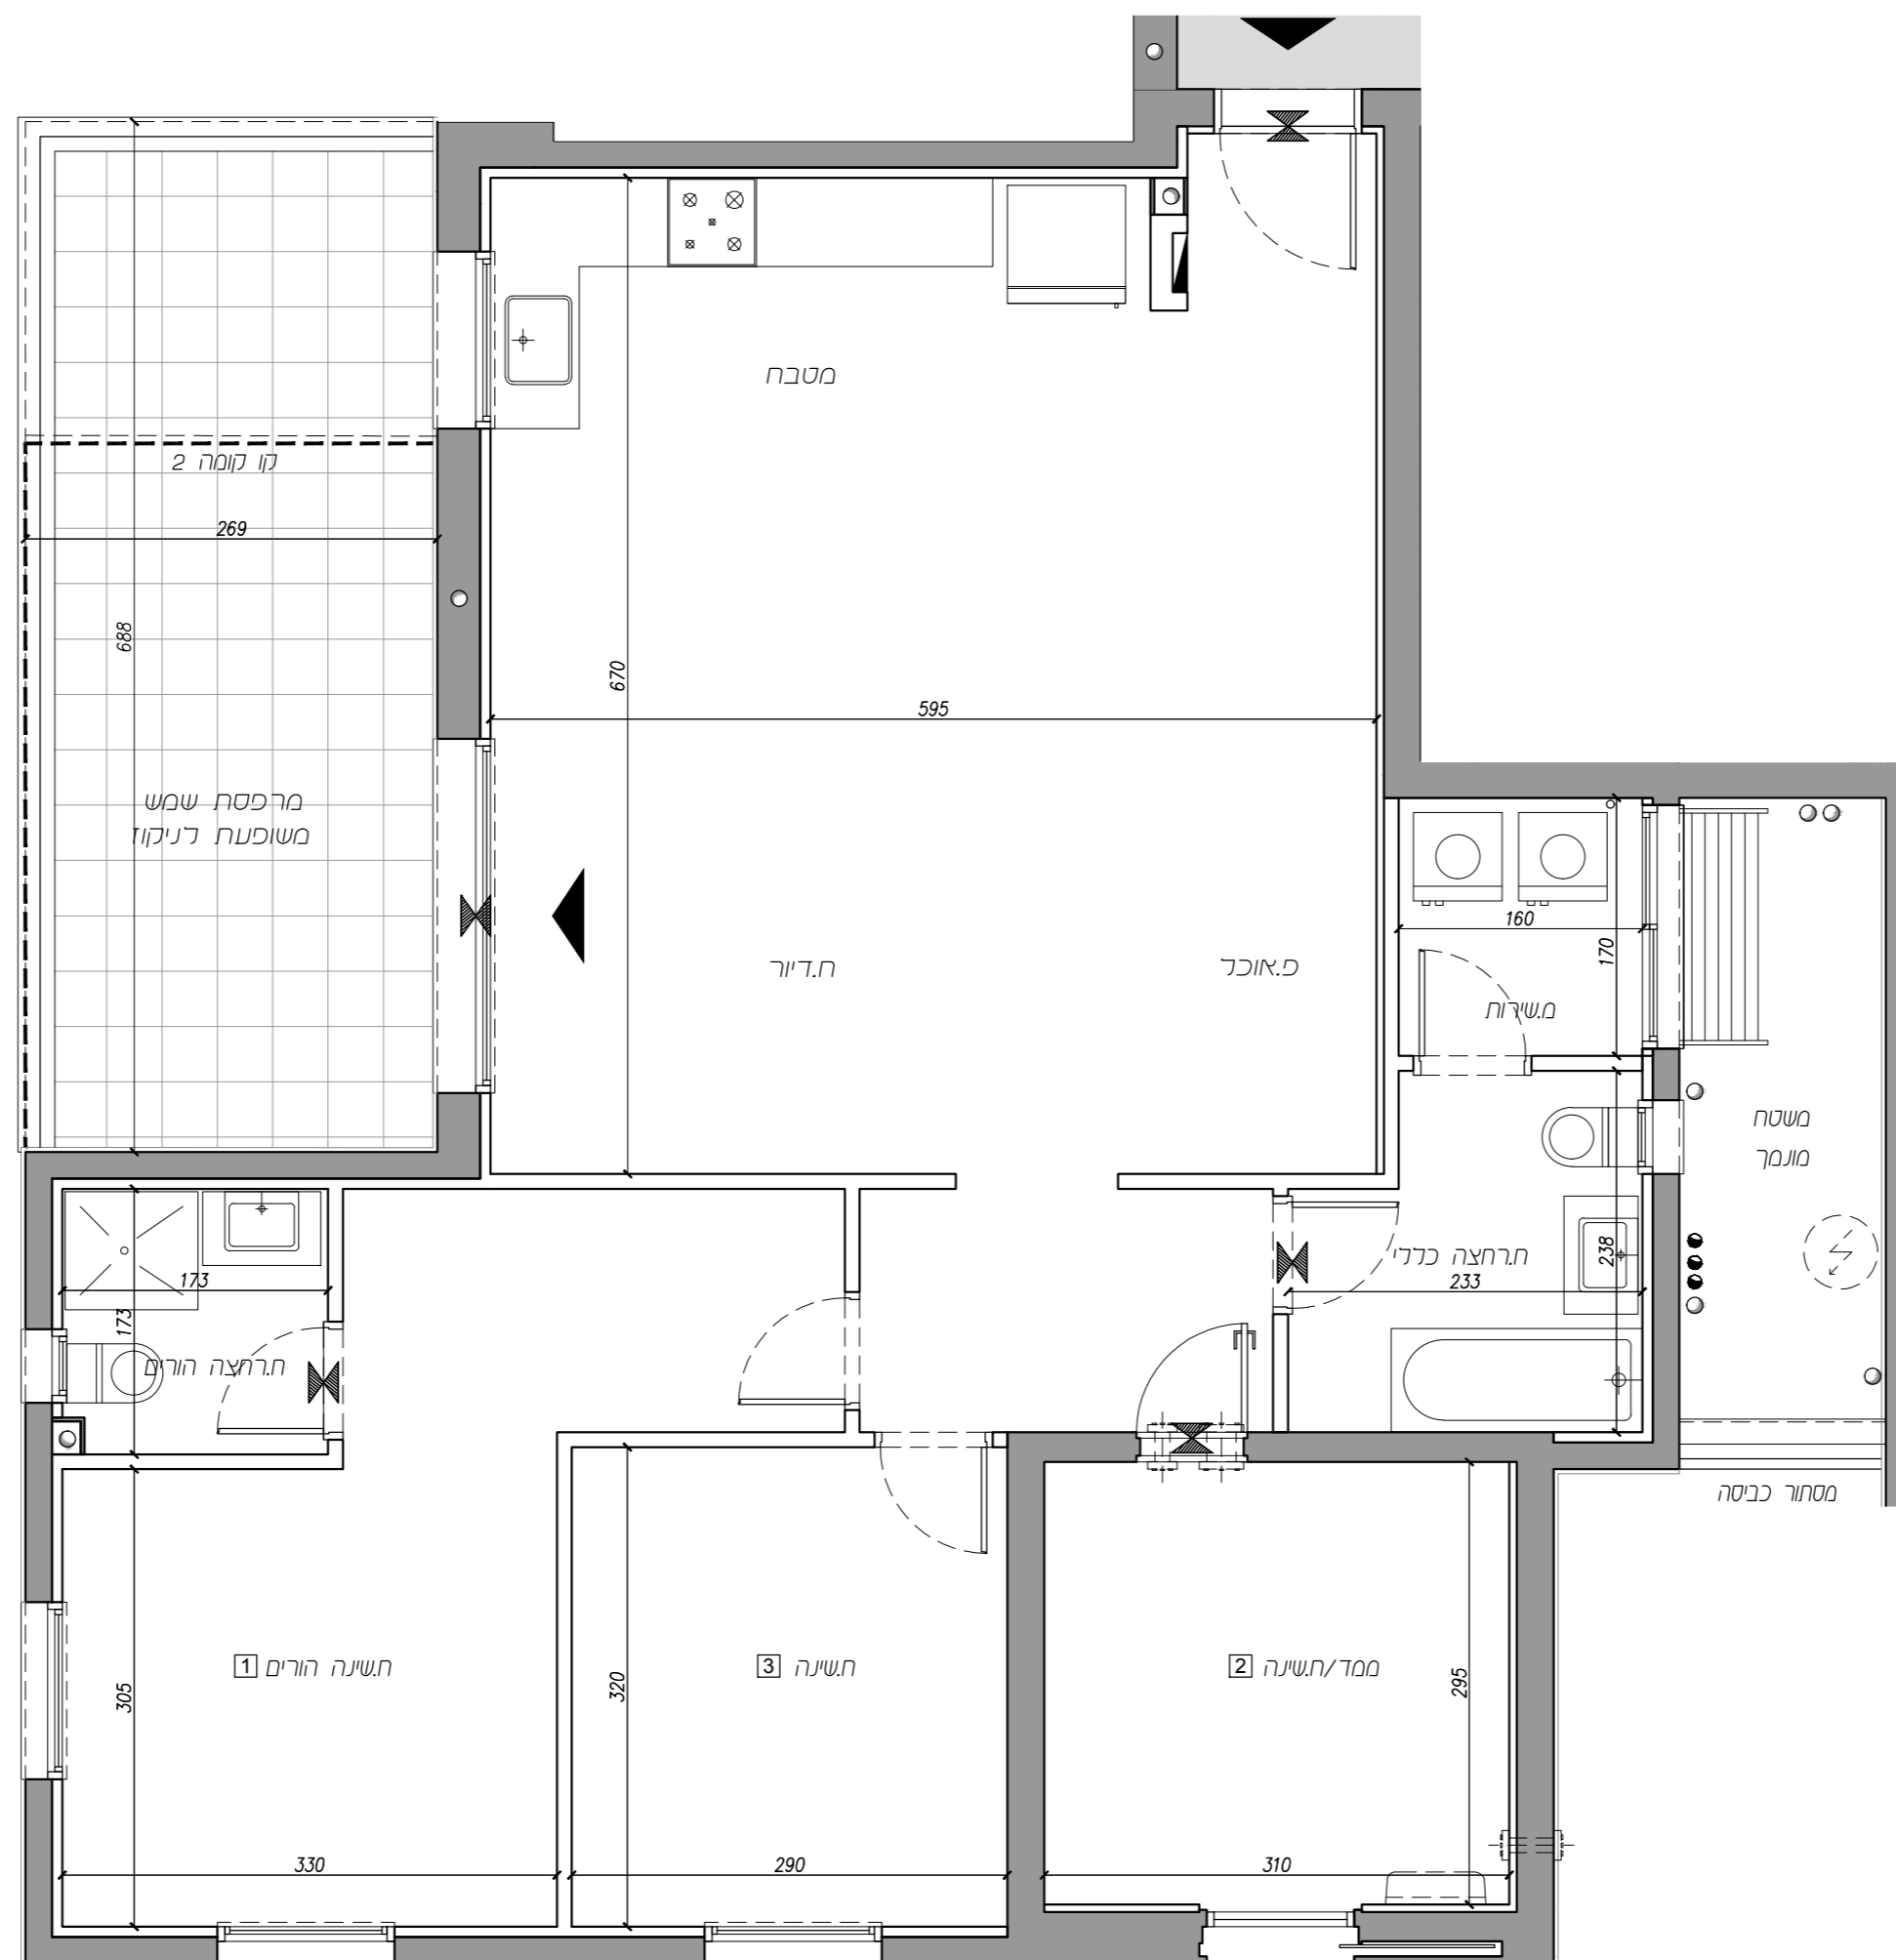


1110

חתימת הקונה: תאריך:

חתימת הקונה: תאריך:

חתימת המוכר: תאריך:

מפת התמצאות

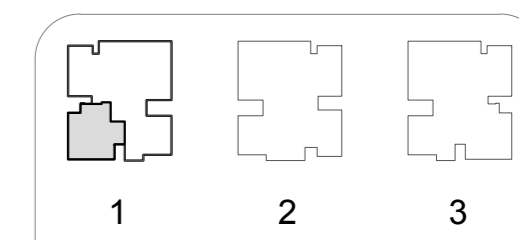

חתך עקרוני

