


טיפוס: B  
מטי חדרים: 4  
מטי דירה: 8,12,16,20,24,28,32  
קומה: 2-8

קני"מ: 1:50

תאריך: 23.08.2023 שם קובץ: 103\_mehar\_005 מהדורה: 5

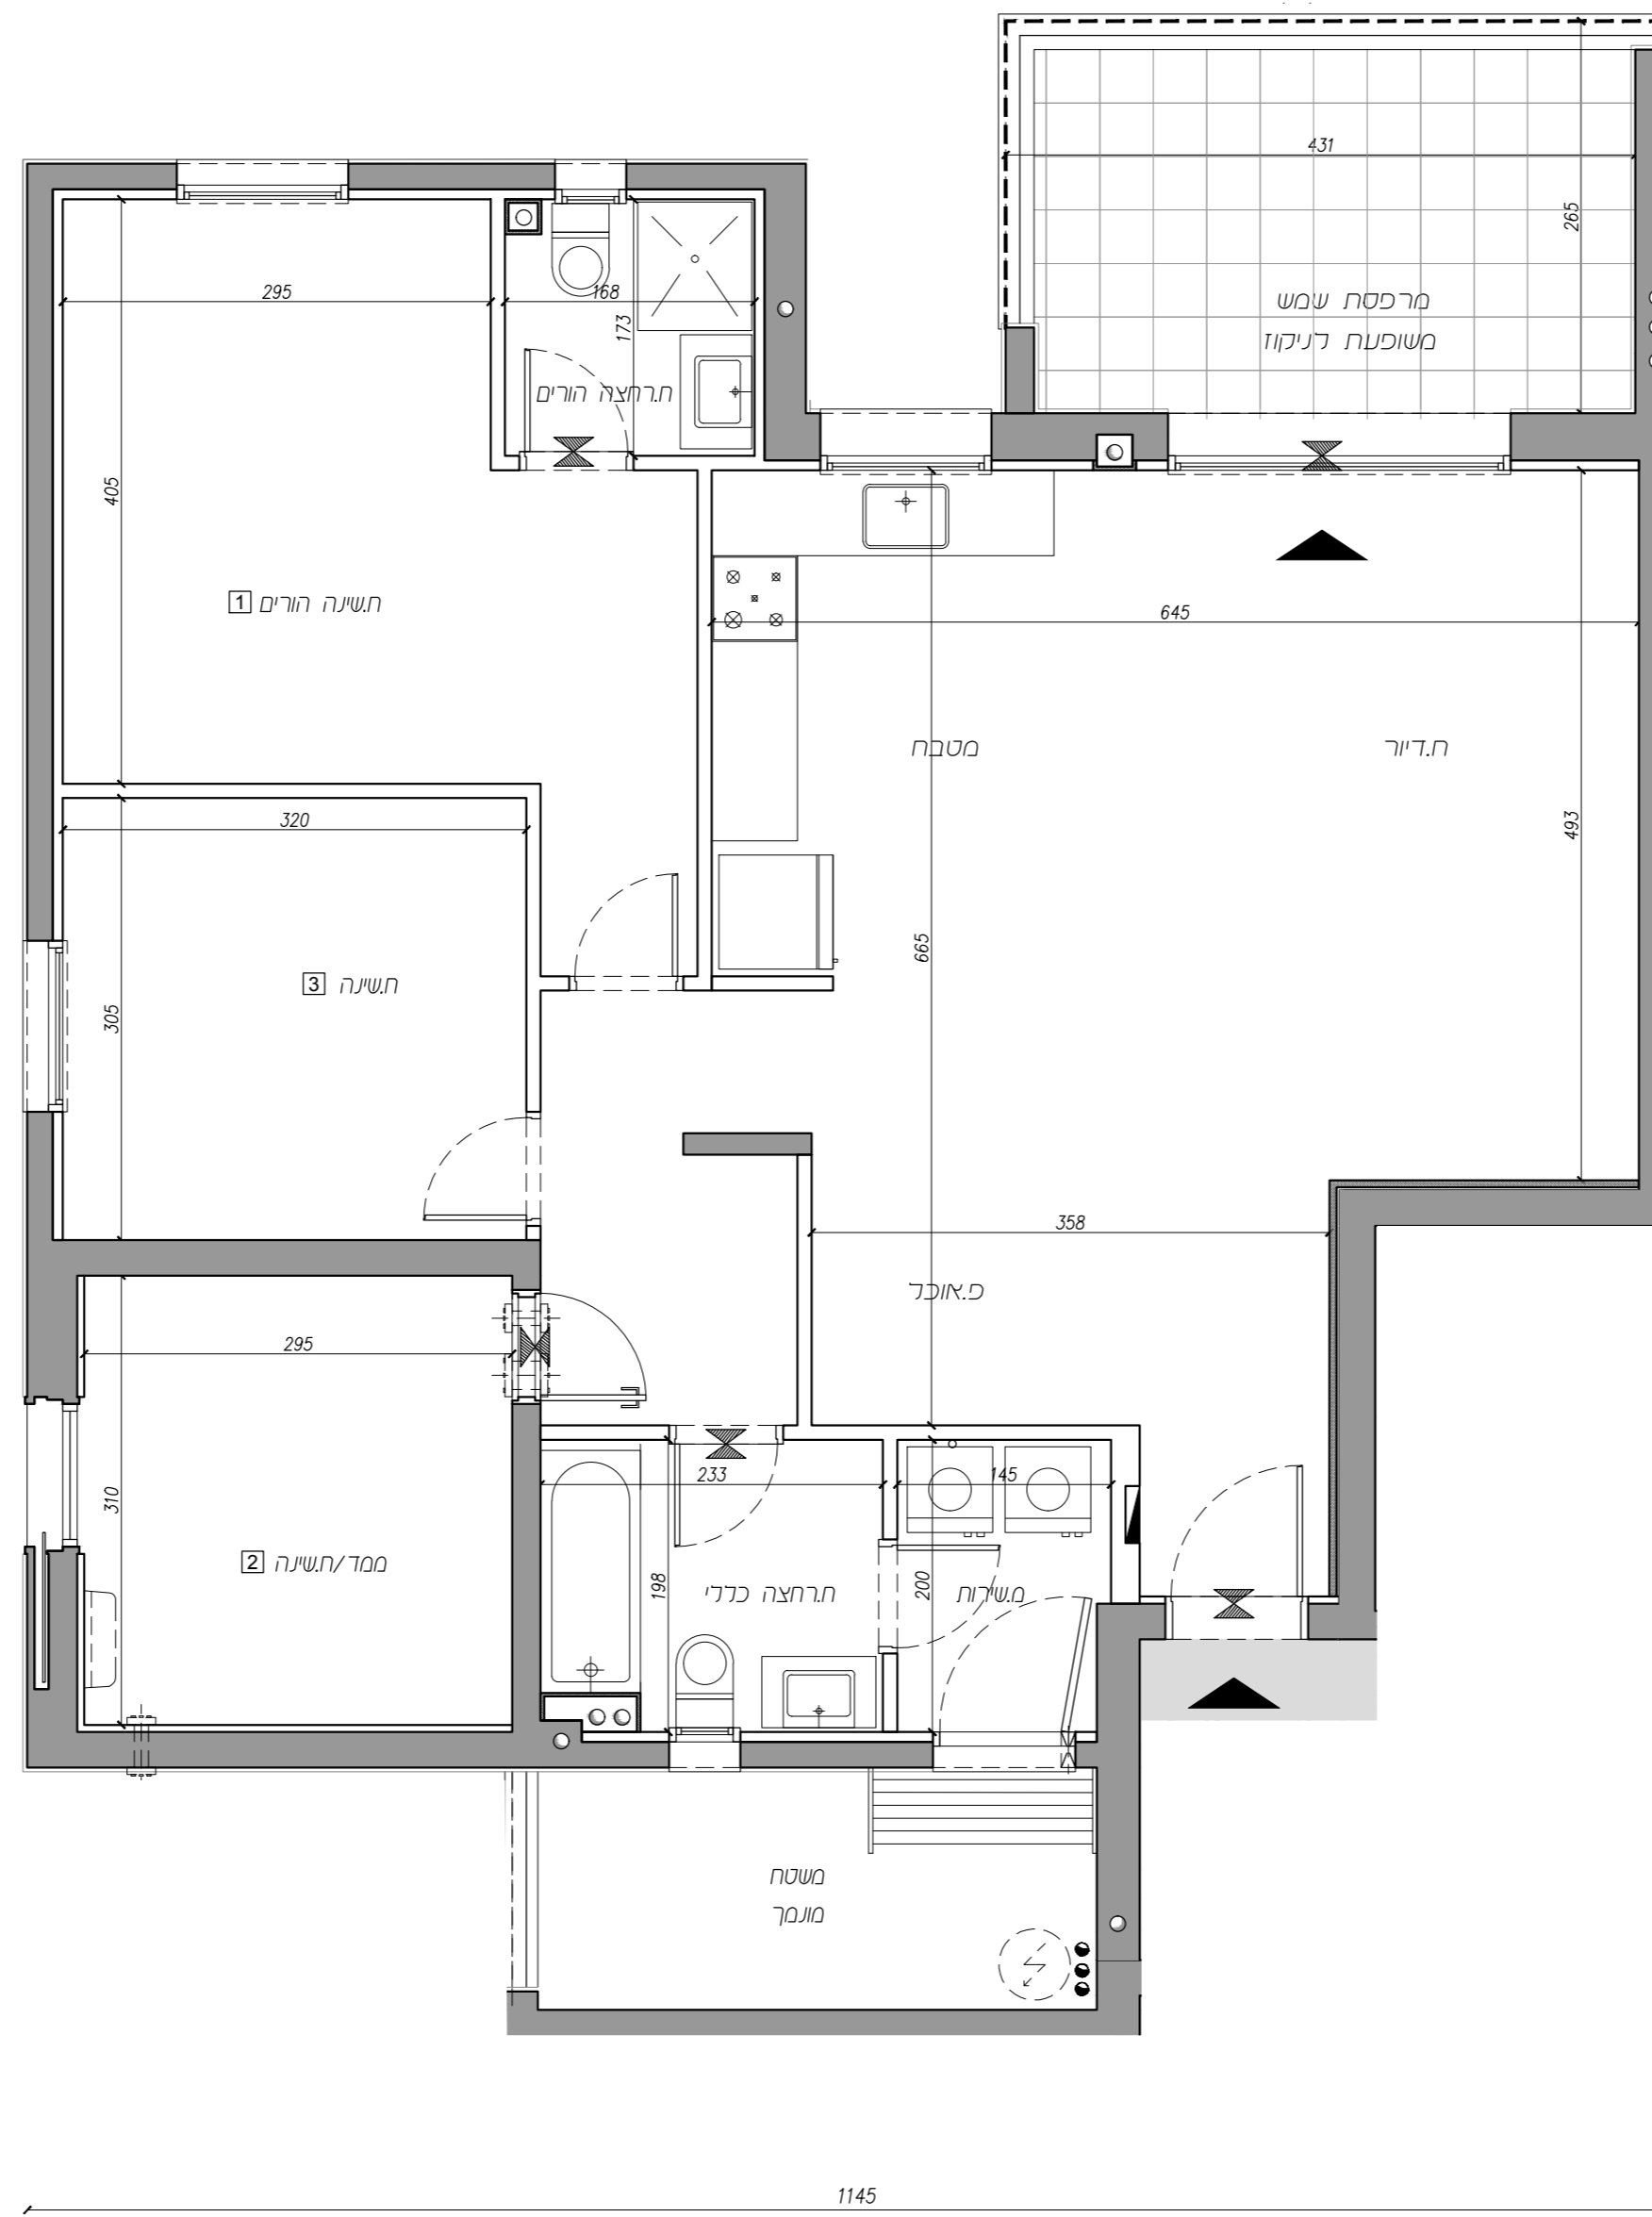

טיפוס B	
חדרים	4
קומה	דירה
8	2
12	3
16	4
20	5
24	6
28	7
32	8


1115

חתימת הקונה: תאריך:

חתימת הקונה: תאריך:

חתימת המוכר: תאריך:

מפת התמצאות

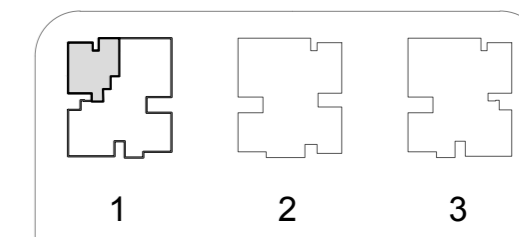

חזק עקרוני

