

סיפוס: DM  
מטי חדרים: 3  
מטי דירה: 46,50,54,58,62,66,70  
קומה: 2-8

קני"מ: 1:50


תאריך: 23.08.2023 שם קובץ: 103\_mehar\_004 מהדורה: 5

חתימת הקונה: תאריך:



חתימת הקונה: תאריך:

חתימת המוכר: תאריך:

מפת התמצאות

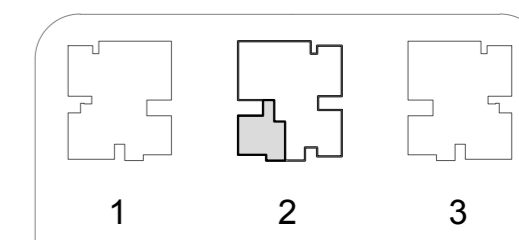

חזק עקרוני

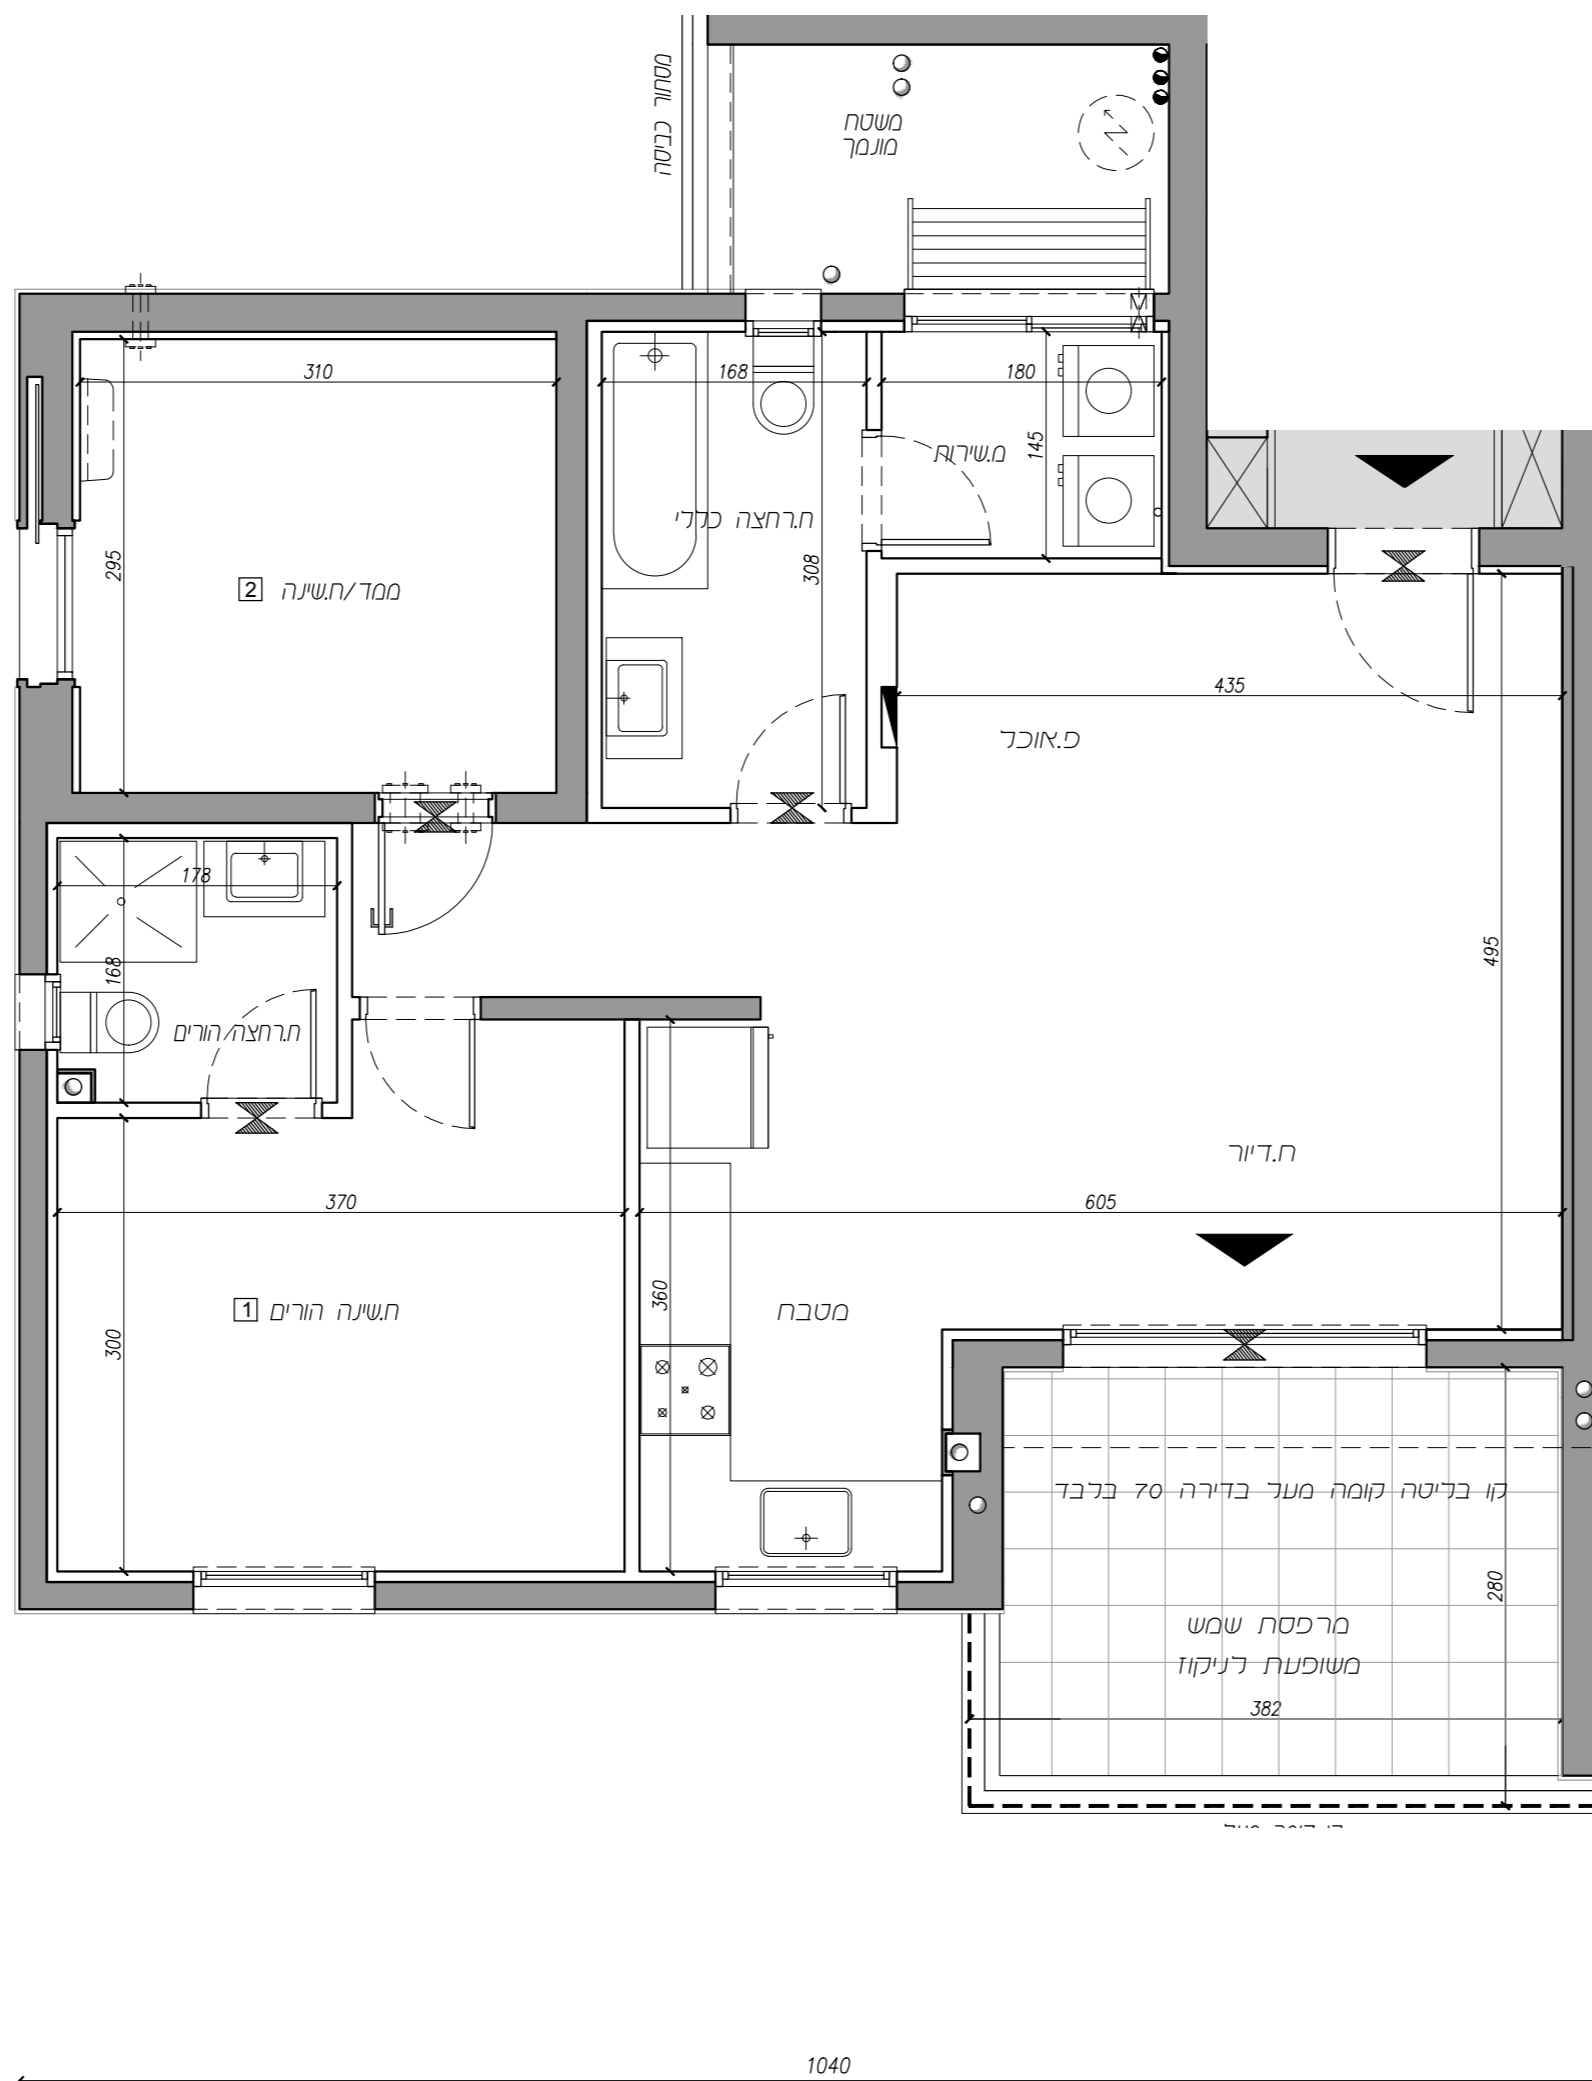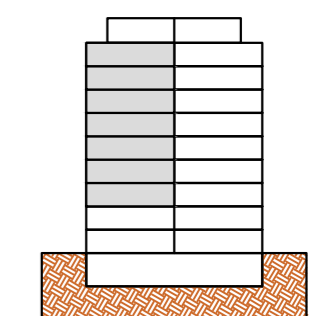

טיפוס DM	
חדרים	3
דירה	קומה
46	2
50	3
54	4
58	5
62	6
66	7
70	8

860

1040