

סיפוס: AM
מטי חדרים: 5
מטי דירה: 43,47,51,55,59,63,67
קומה: 2-8

קני"מ: 1:50


תאריך: 23.08.2023 שם קובץ: 103_mehar_004 מהדורה: 5

חתימת הקונה: תאריך:



חתימת הקונה: תאריך:

חתימת המוכר: תאריך:

מפת התמצאות

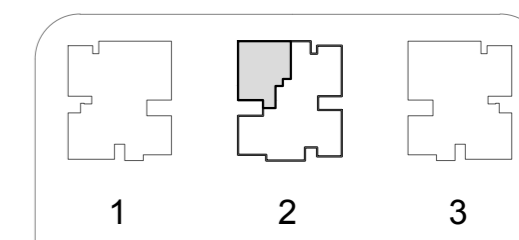

חזק עקרוני

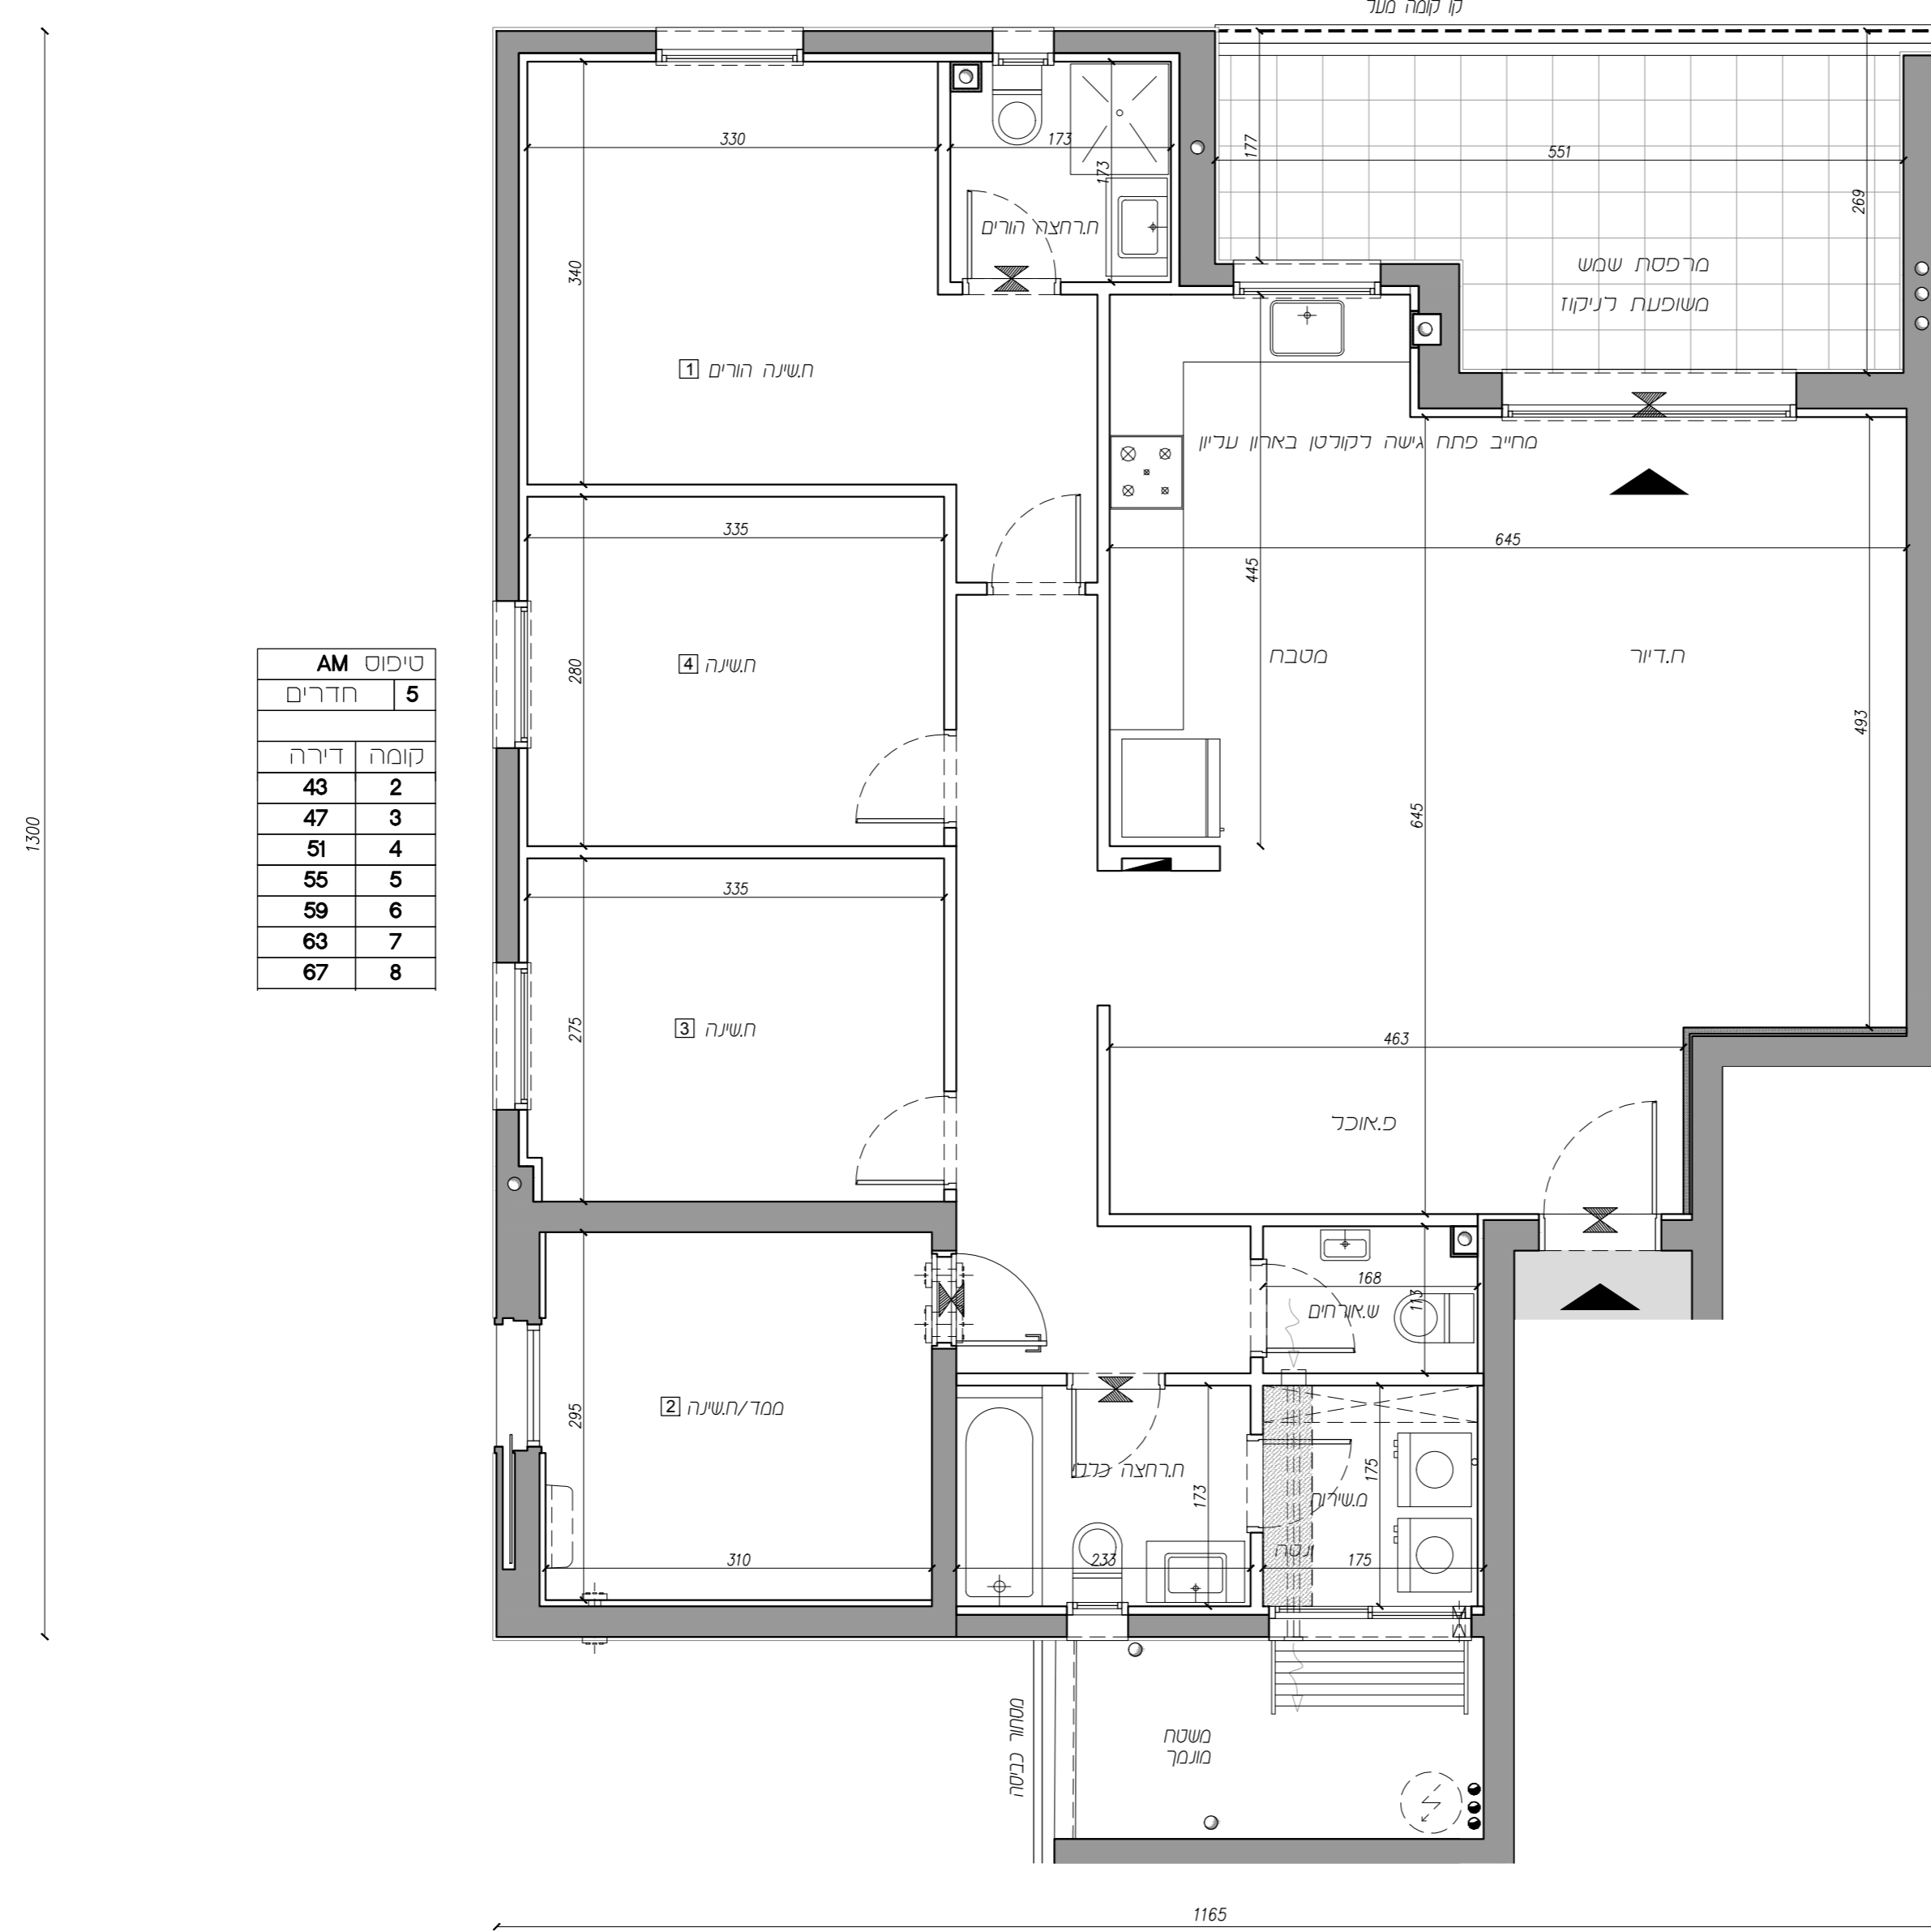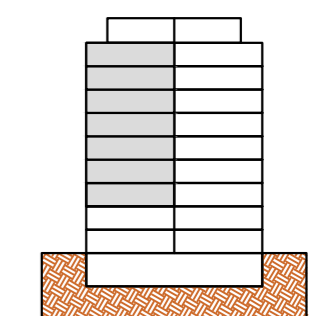

טיפוס AM	
חדרים	5
קומה	דירה
2	43
3	47
4	51
5	55
6	59
7	63
8	67

1300

1165