


טיפוס: BM
מטי חדרים: 4
מטי דירה: 44,48,52,56,60,64,68
קומה: 2-8


קני"מ: 1:50

תאריך: 23.08.2023 שם קובץ: 103_mehar_004 מהדורה: 5

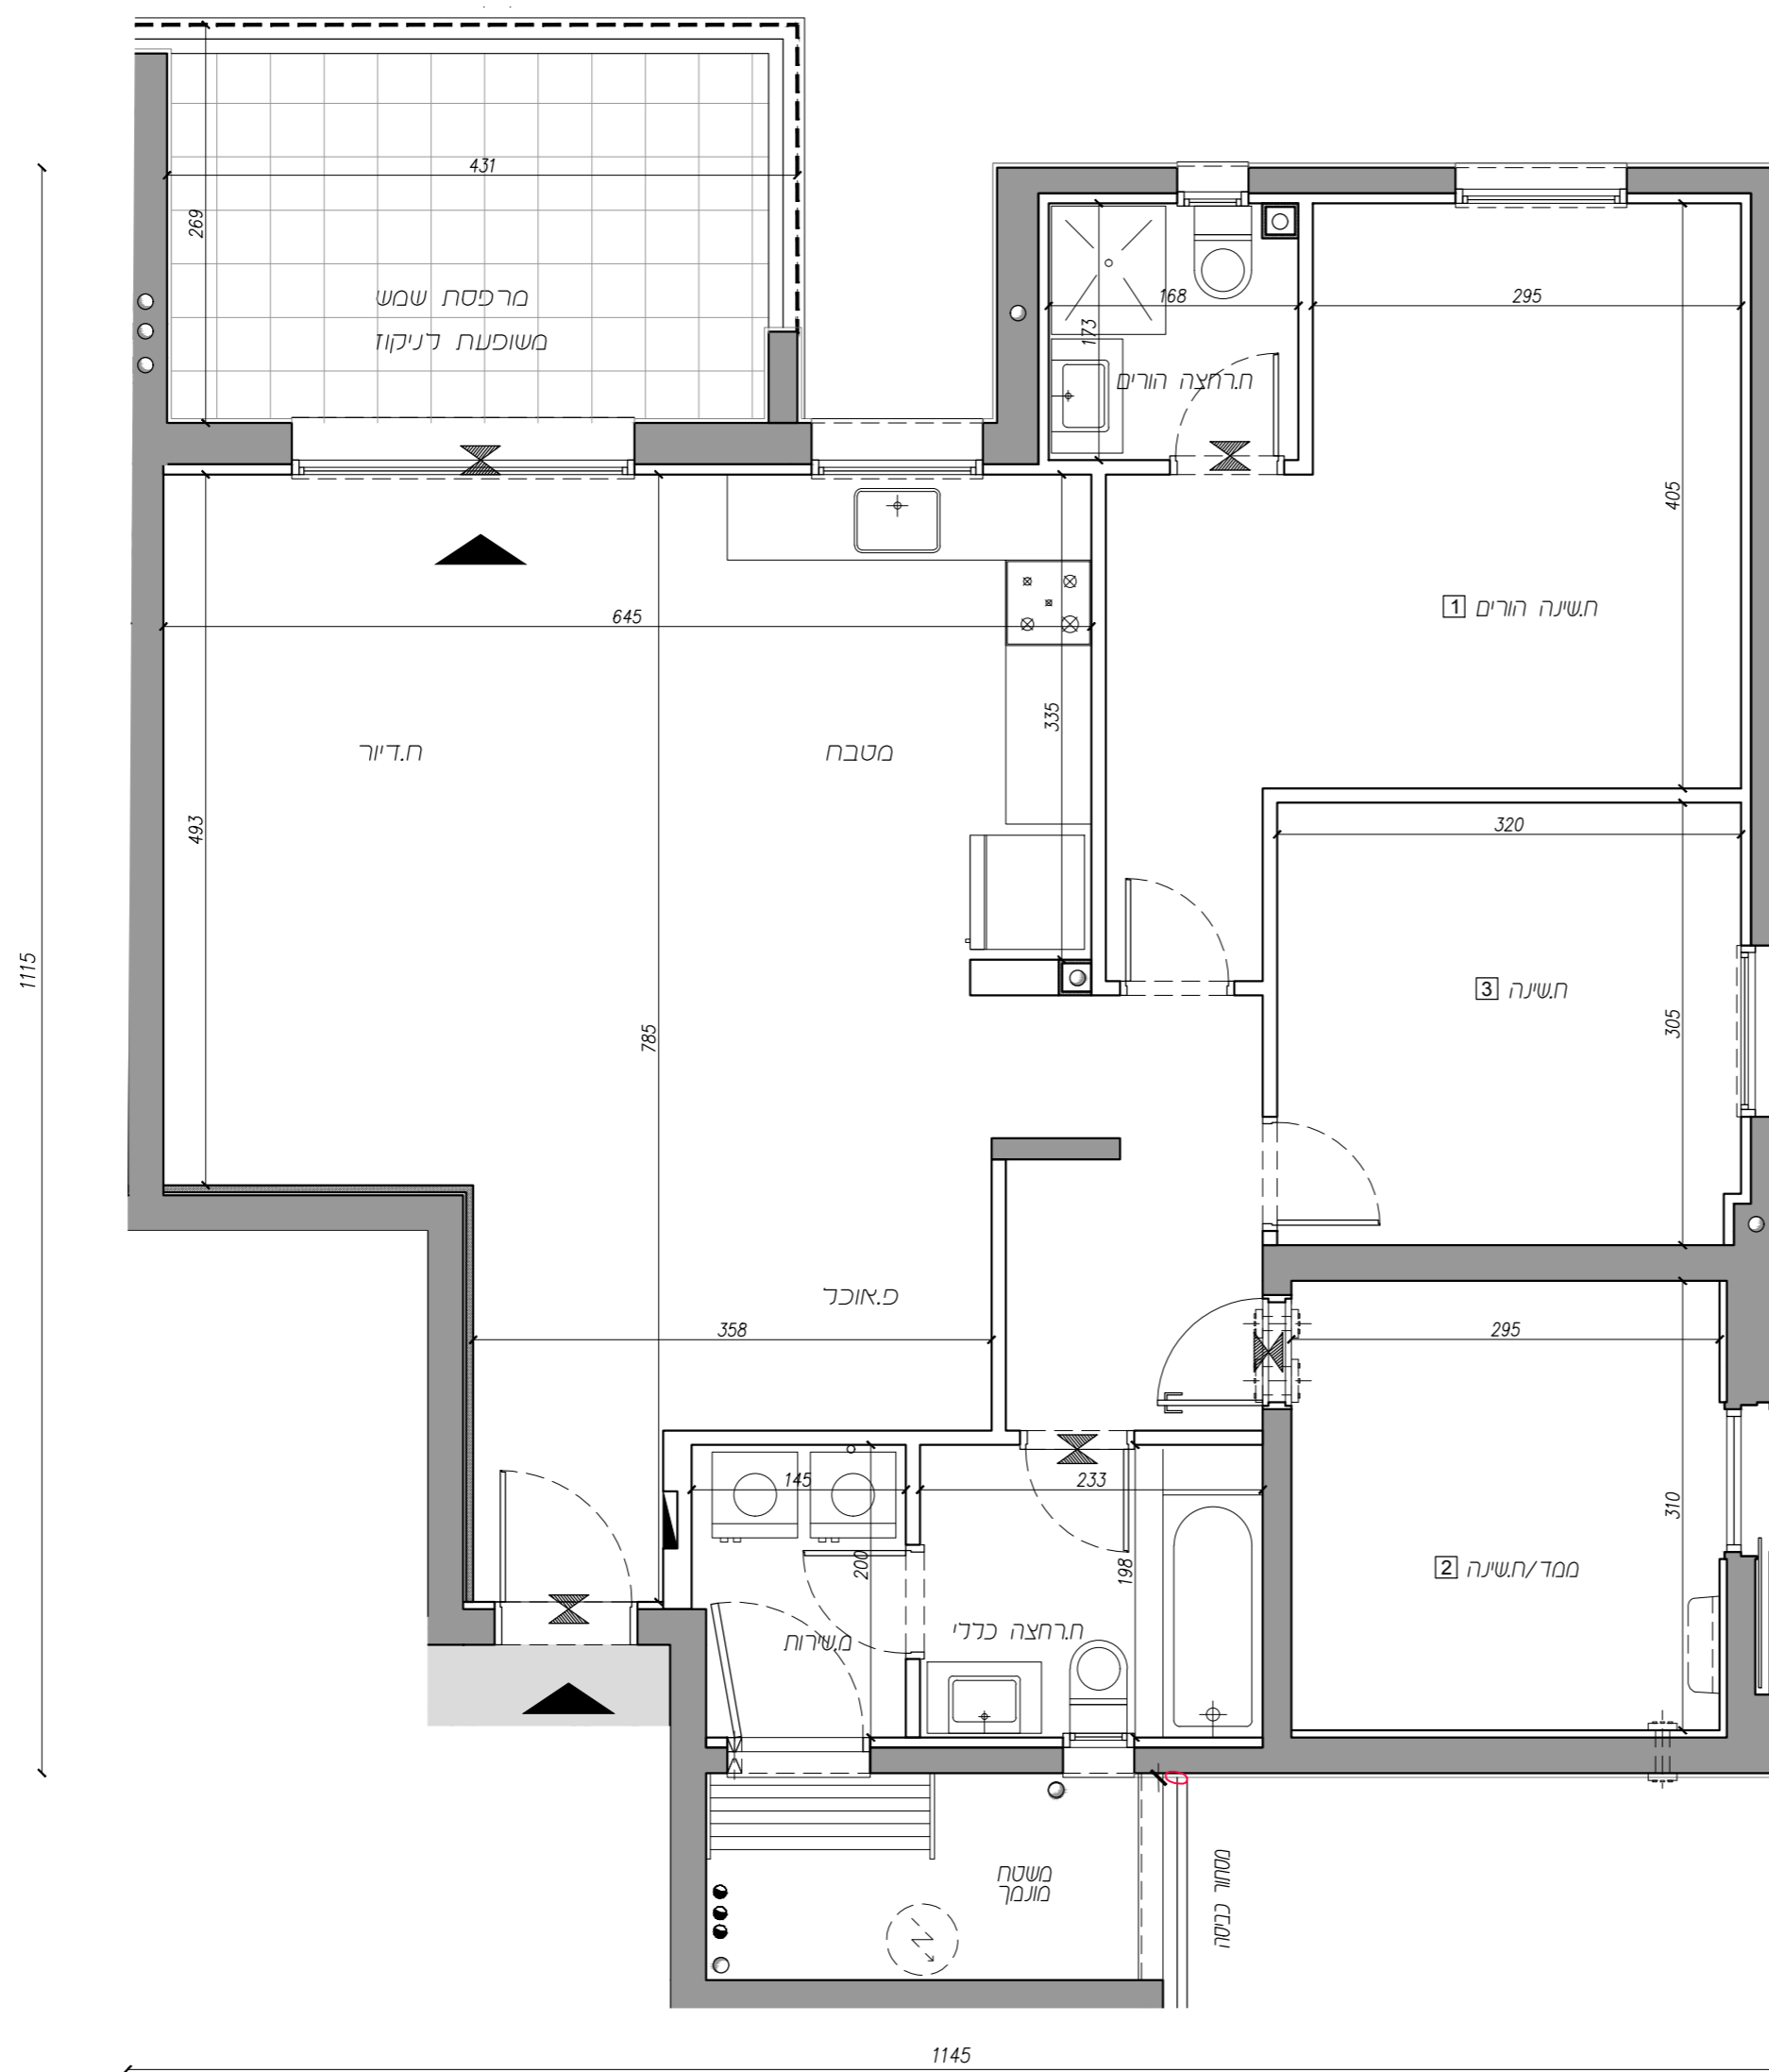

טיפוס BM	
חדרים	4
דירה	קומה
44	2
48	3
52	4
56	5
60	6
64	7
68	8

מפת התמצאות

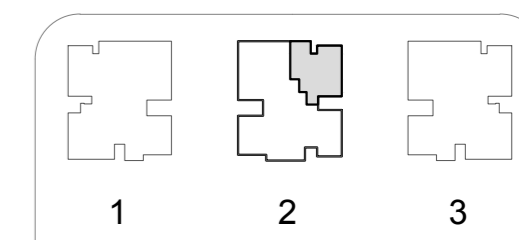

חתך עקרוני

