


טיפוס: E
מס' חדרים: 4
מס' דירה: 45,49,53,57,61,65,69
קומה: 2-8

קני"מ: 1:50
תכנית מכר

תאריך: 23.08.2023 שם קובץ: 103_mehar_004 מהדורה: 5

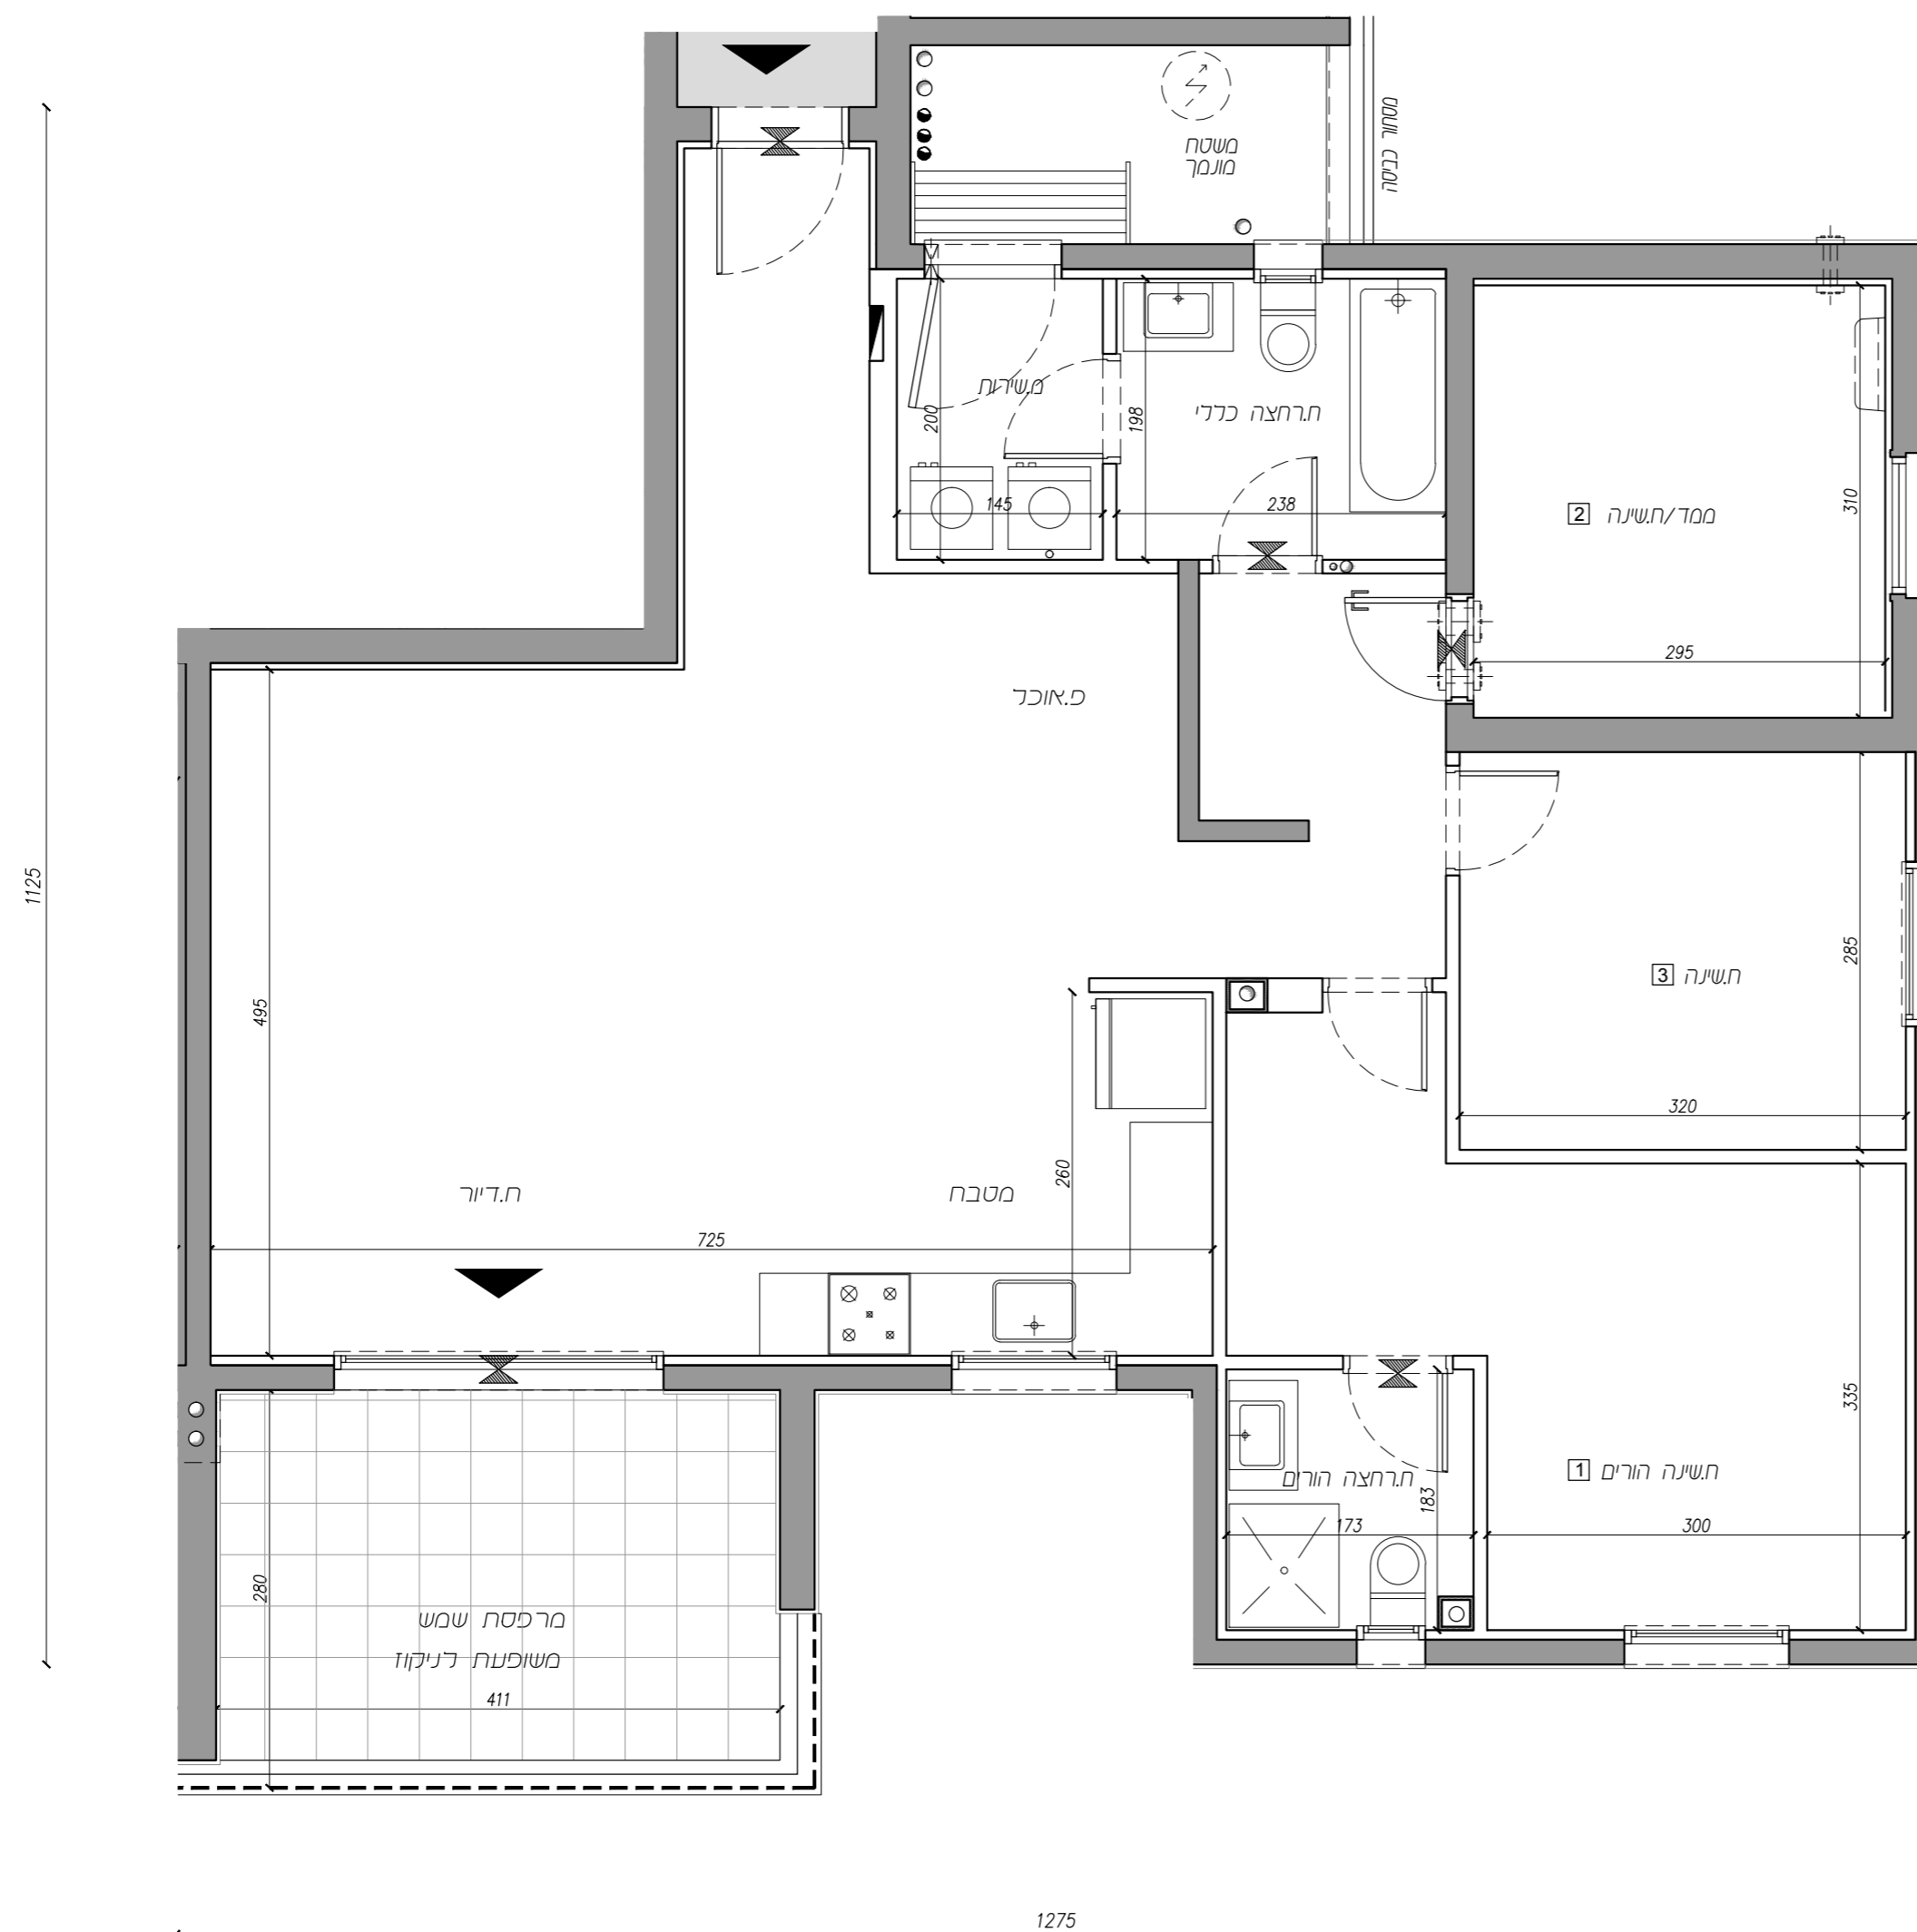

טיפוס E	
חדרים	4
דירה	קומה
45	2
49	3
53	4
57	5
61	6
65	7
69	8

חתימת הקונה: תאריך:
חתימת הקונה: תאריך:
חתימת המוכר: תאריך:

מפת התמצאות

