


טיפוס: BM  
מס' חדרים: 4  
מס' דירה: 80,84,88,92,96,100,104  
קומה: 2-8


קני"מ: 1:50

תאריך: 23.08.2023 שם קובץ: 103\_mehar\_005 מהדורה: 5

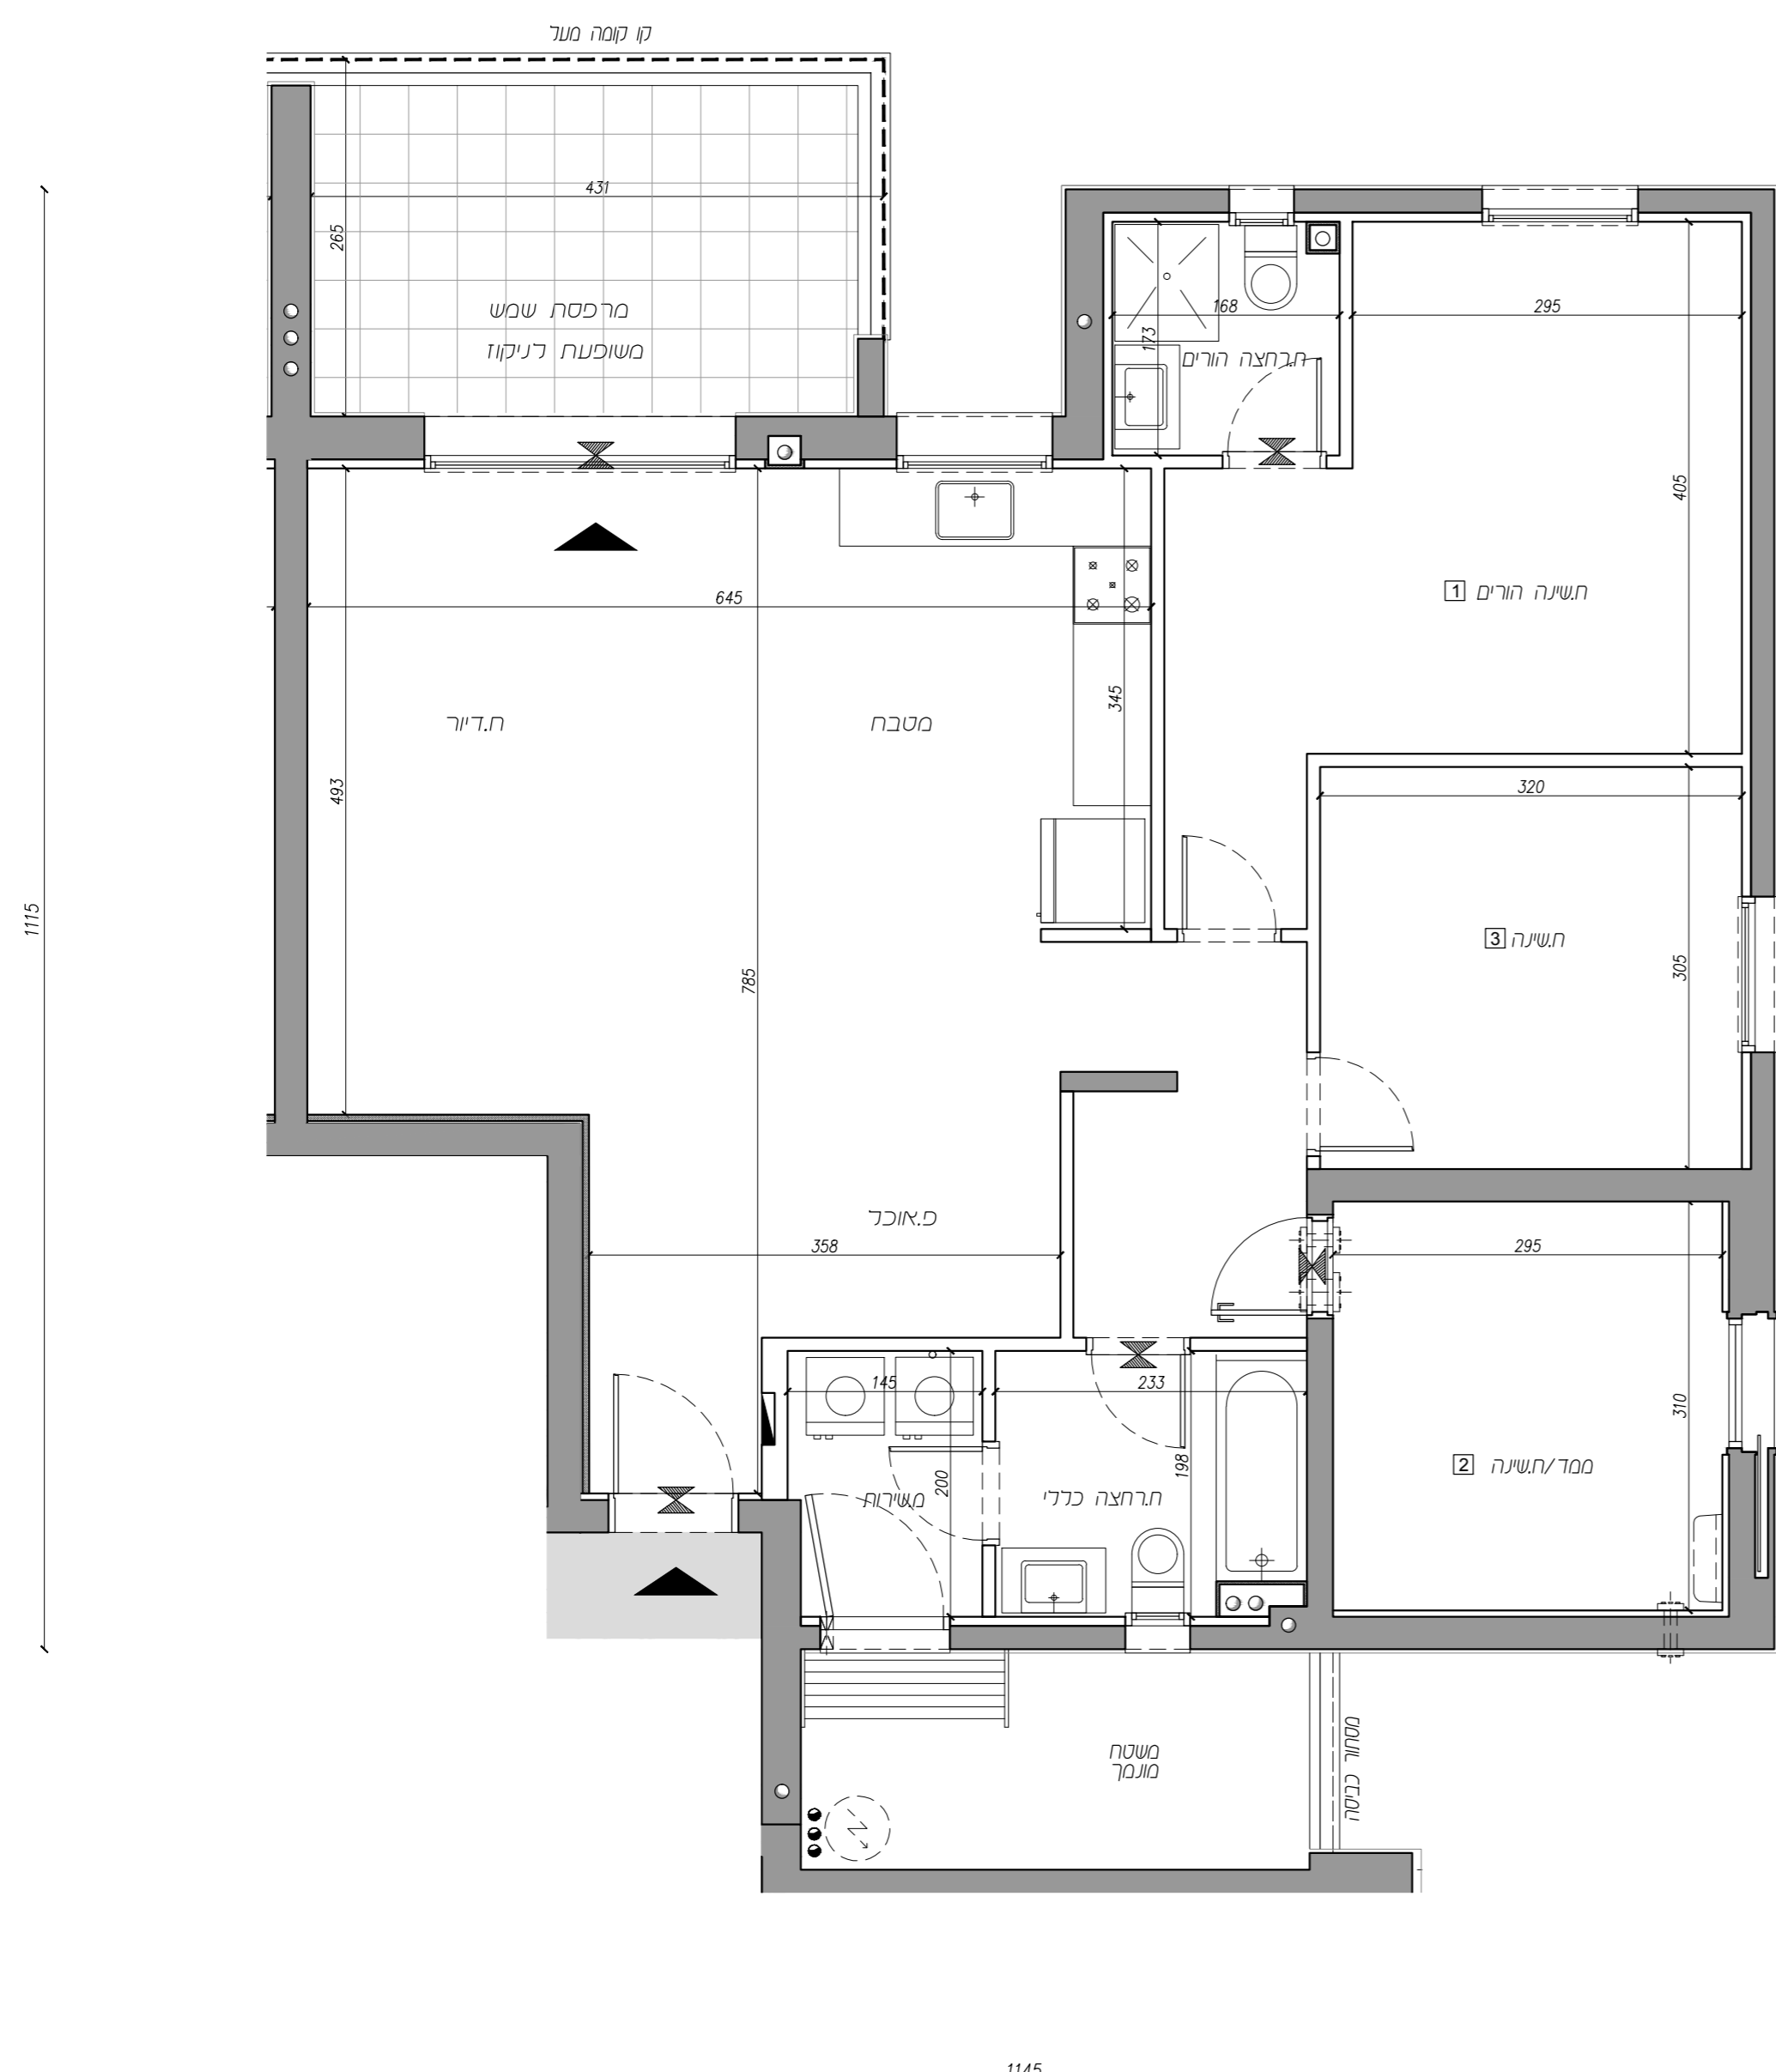

טיפוס BM	
חדרים	4
קומה	דירה
2	80
3	84
4	88
5	92
6	96
7	100
8	104

מפת התמצאות

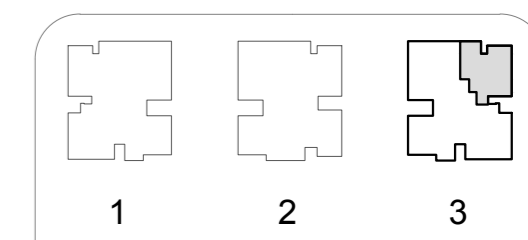

חזק עקרוני

