

טיפוס: DM  
מס' חדרים: 3  
מס' דירה: 82,86,90,94,98,102,106  
קומה: 2-8

קני"מ: 1:50


תאריך: 23.08.2023 שם קובץ: 103\_mehar\_005 מהדורה: 5

חתימת הקונה: תאריך:



חתימת הקונה: תאריך:

חתימת המוכר: תאריך:

מפת התמצאות

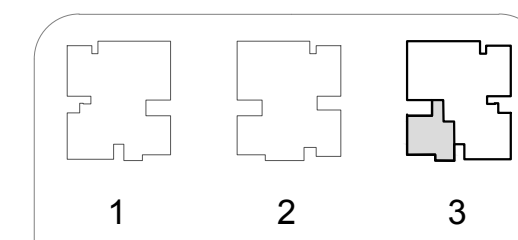

חזק עקרוני

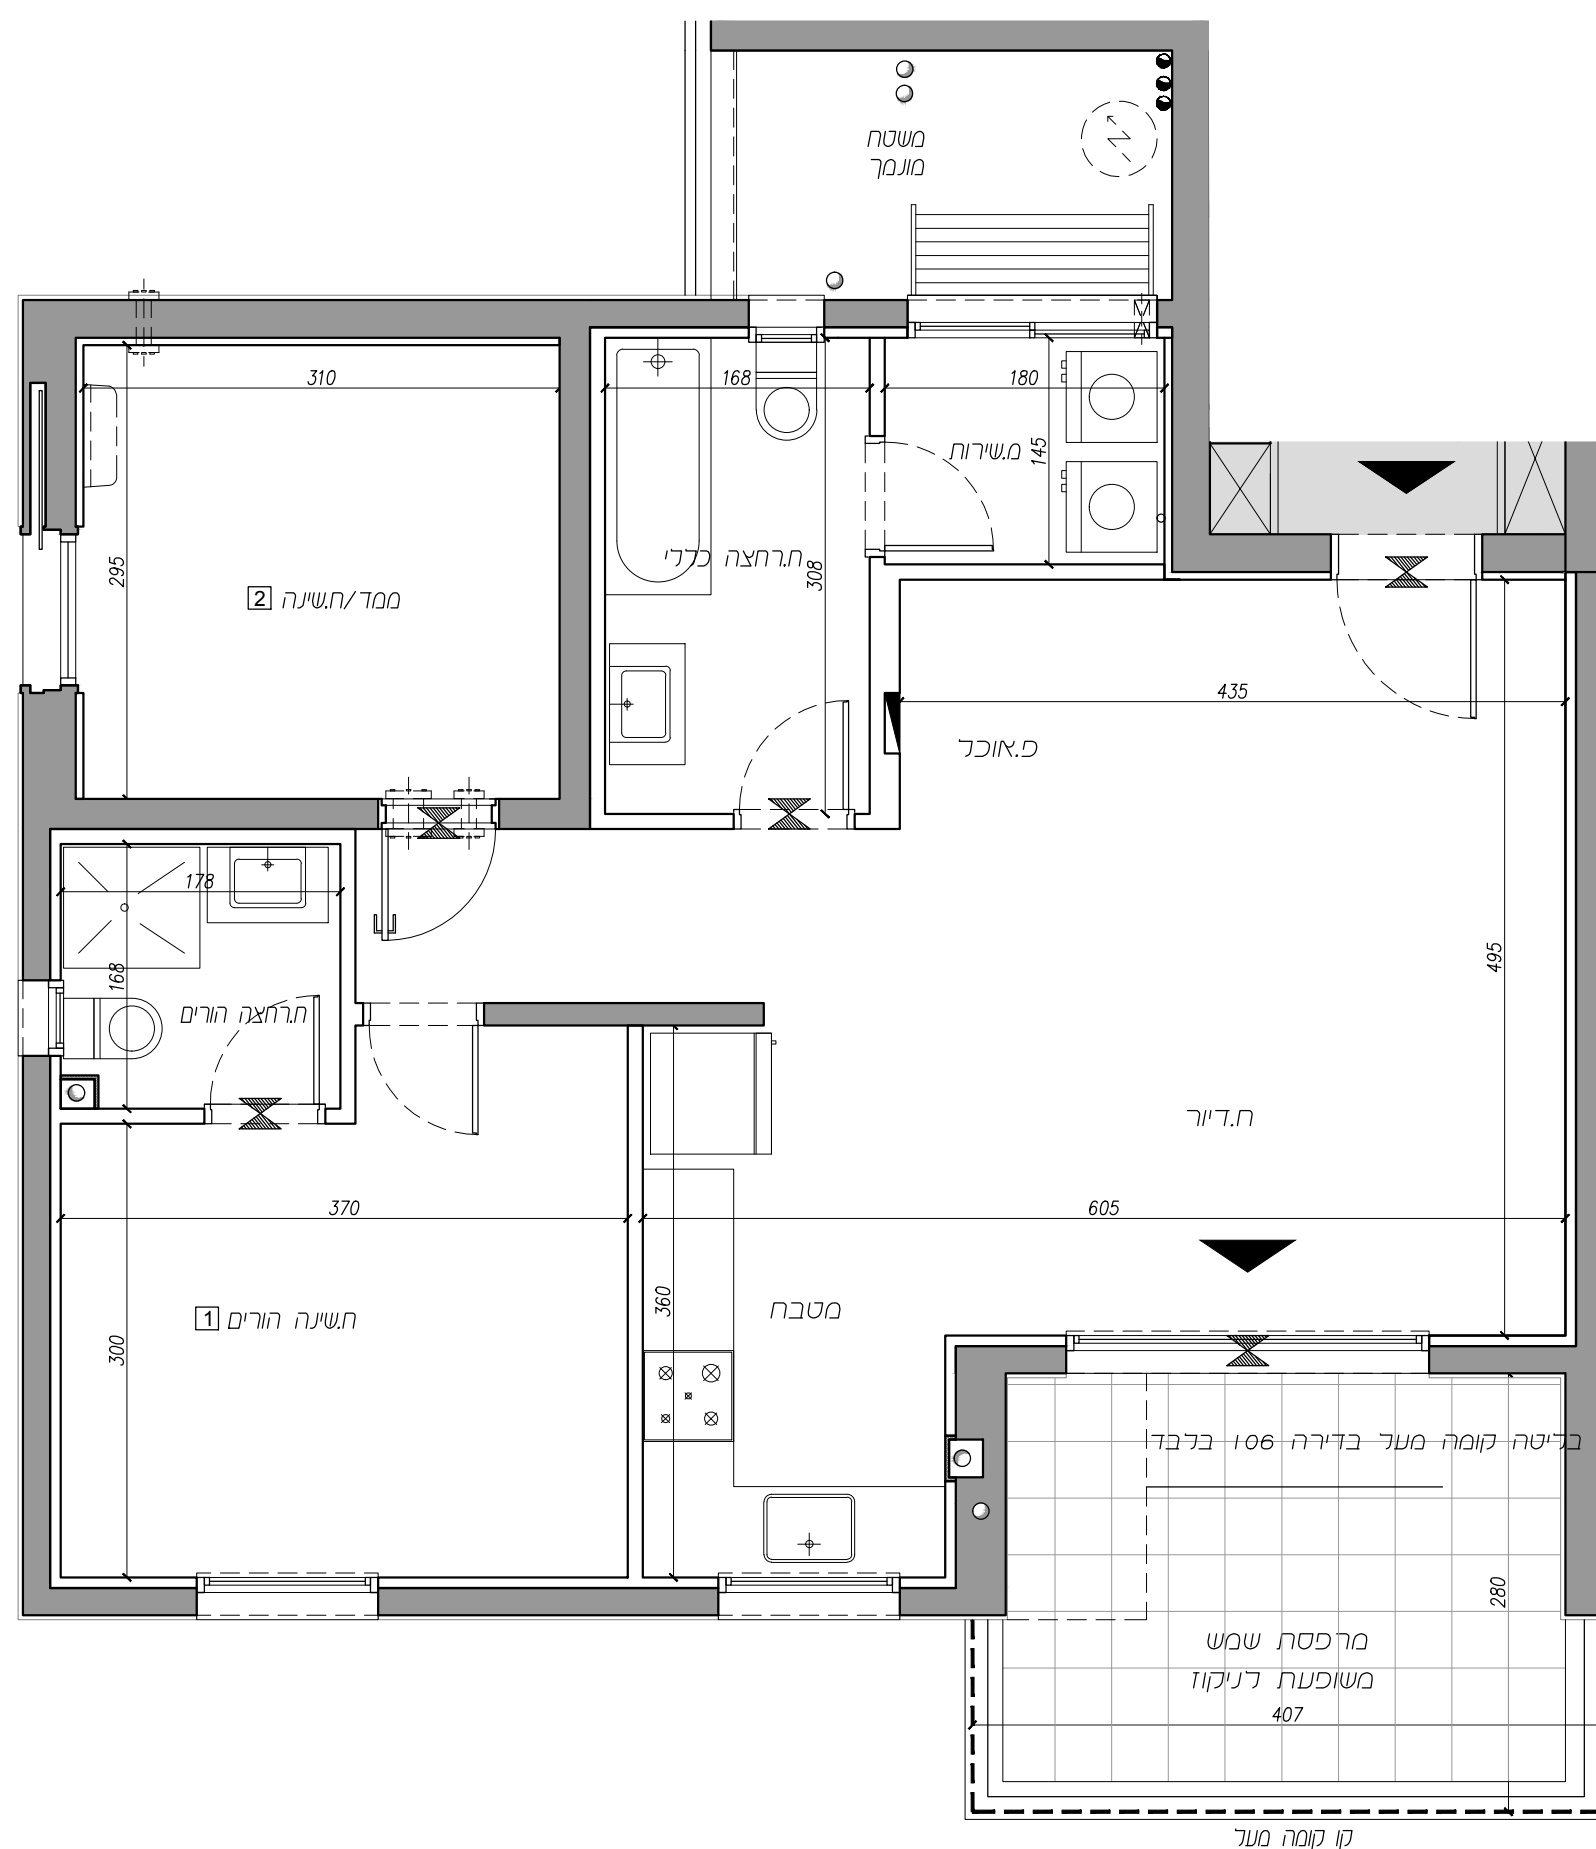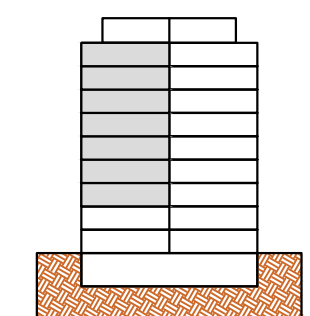

טיפוס DM	
חדרים	3
קומה	דירה
2	82
3	86
4	90
5	94
6	98
7	102
8	106

860

1035