



מגרש 2

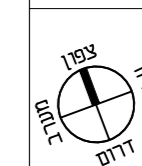

בניין 4  
תכנית דירה  
טיפוס: 1  
מסי חדרים: 5  
מסי דירה: 111,114,117,120,123  
קומה: 1-5

קני"מ: 1:50  
תכנית מכר

תאריך: 23.08.2023 שם קובץ: 2\_mehar\_005 מהדורה: 5

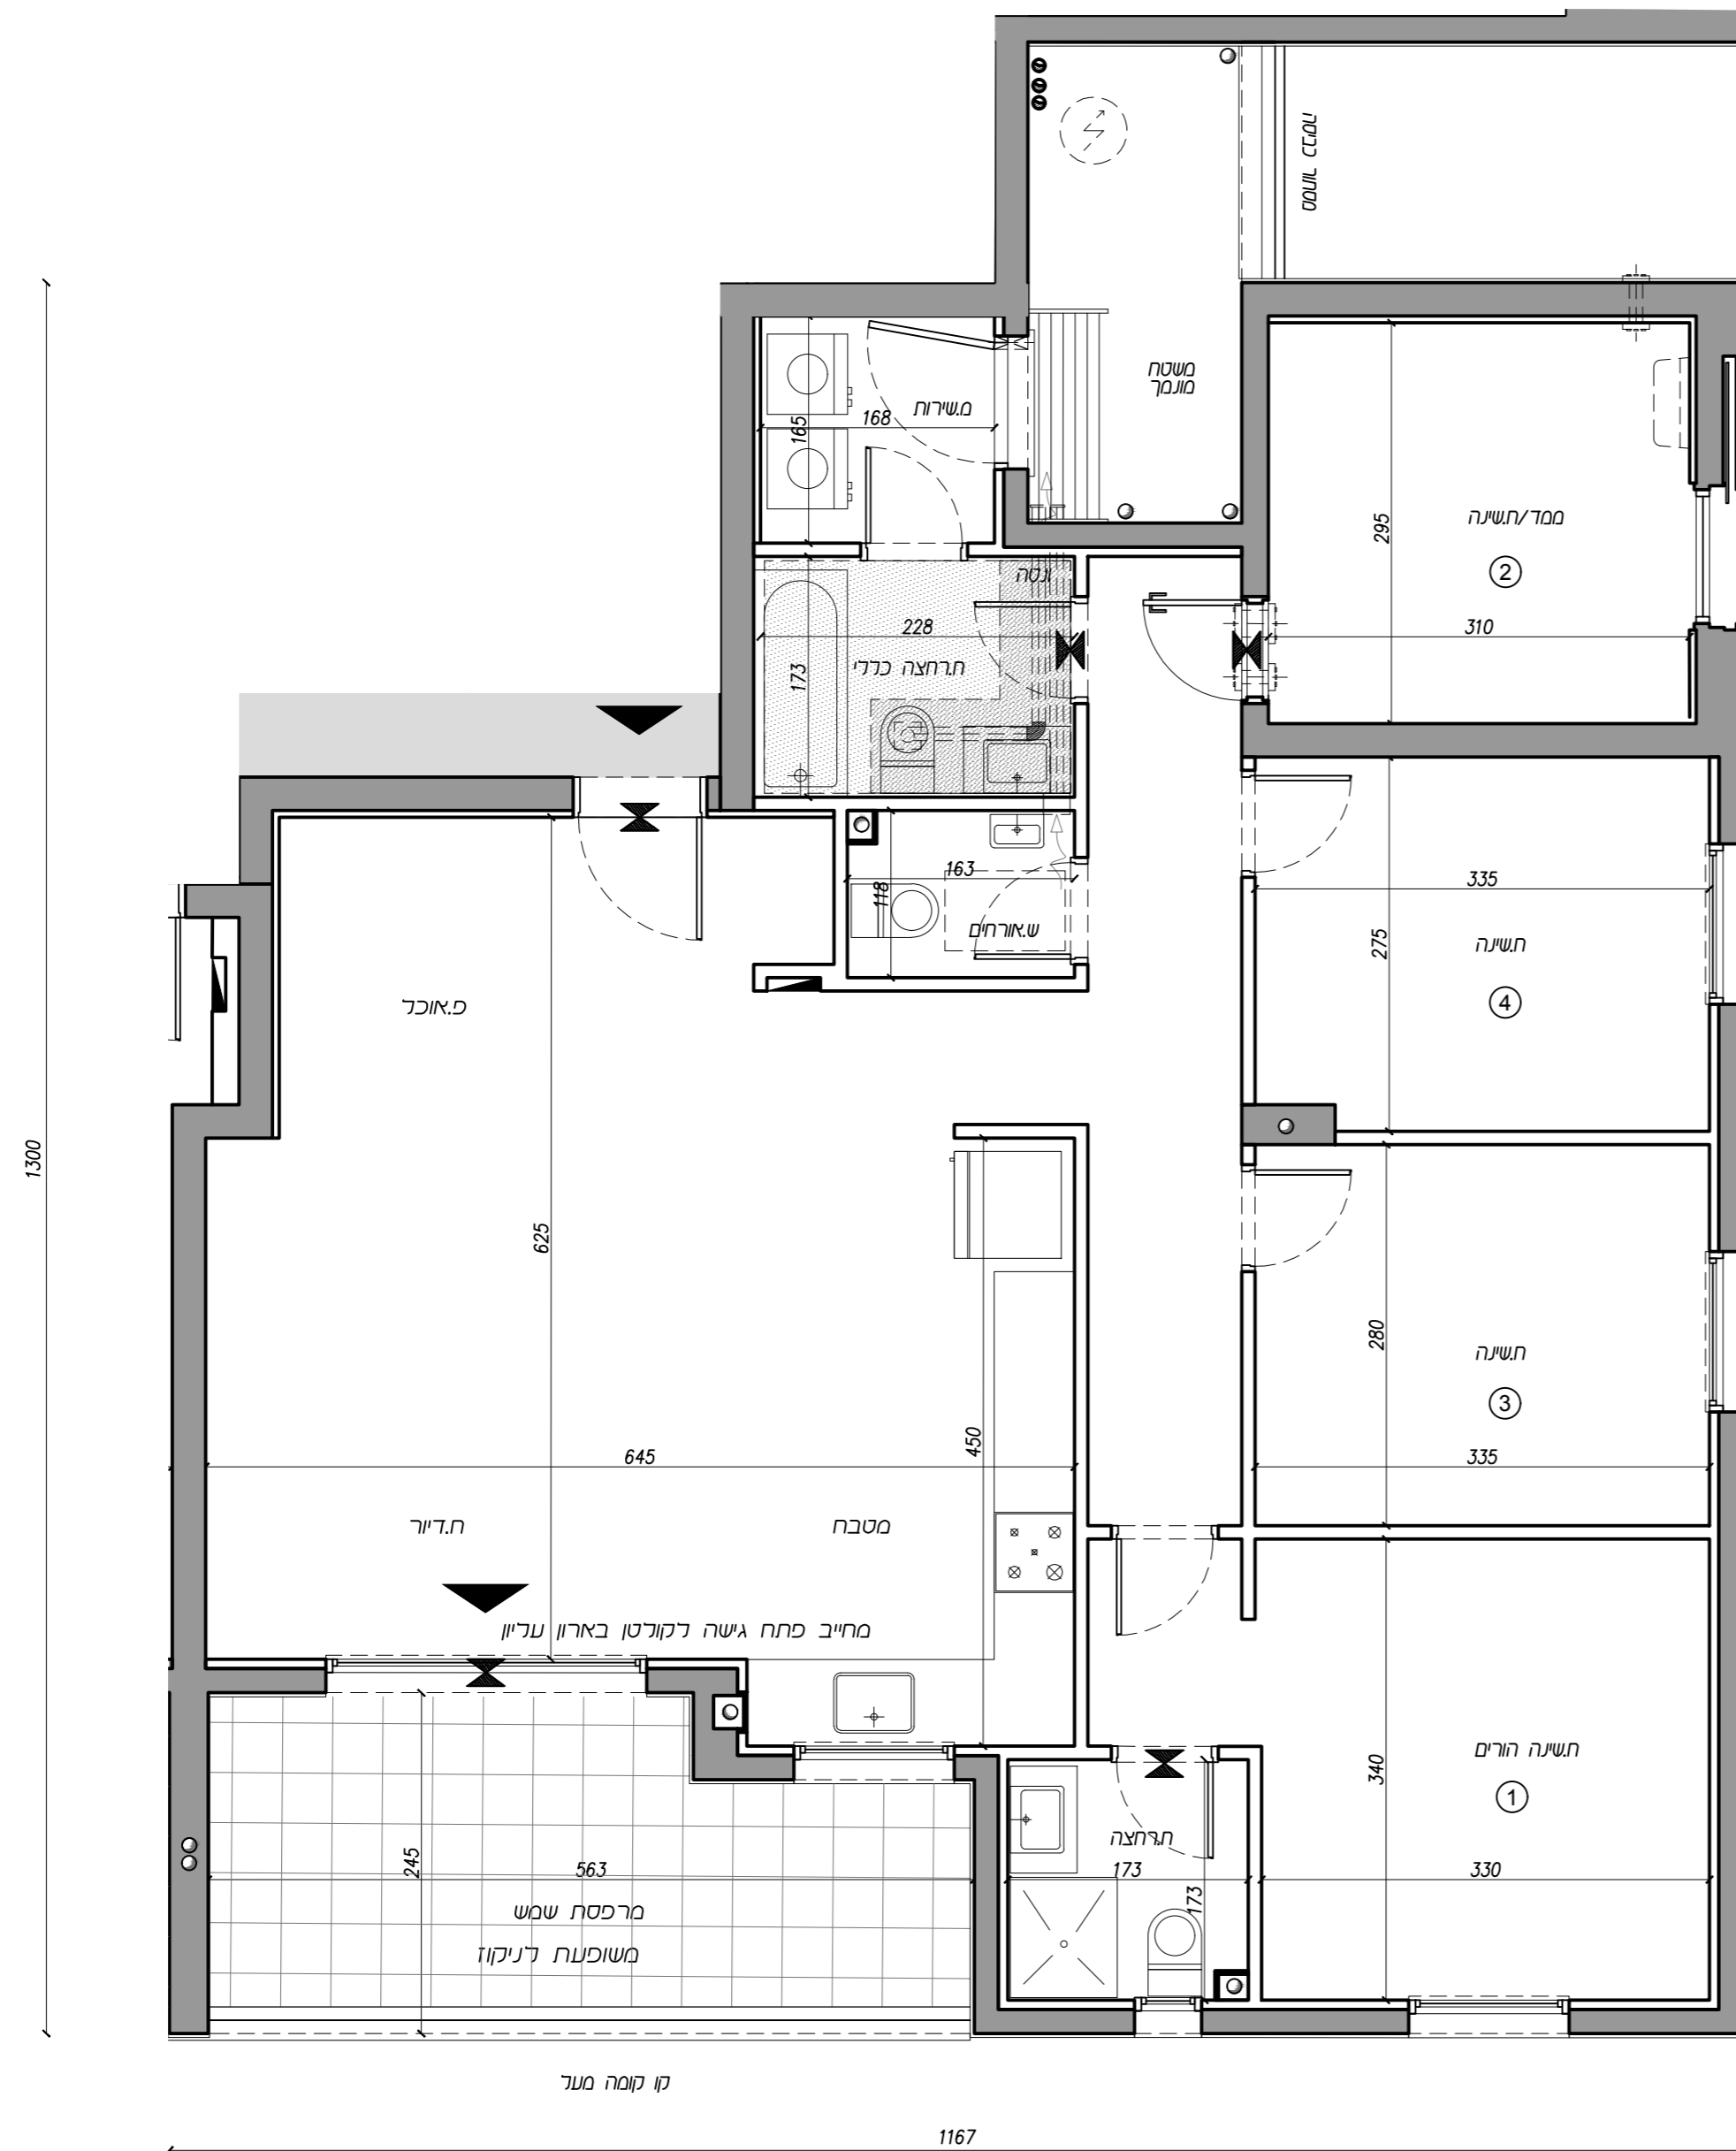


טיפוס 1	
חדרים	5
קומה	דירה
111	1
114	2
117	3
120	4
123	5

חתימת הקונה: תאריך:

חתימת הקונה: תאריך:

חתימת המוכר: תאריך:

מפת התמצאות

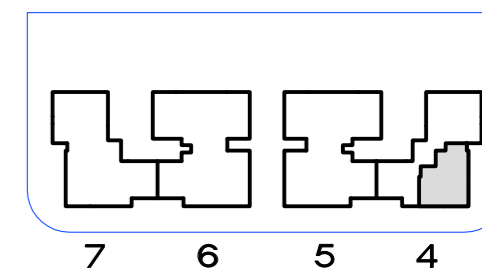

חתך עקרוני

