

מגרש 2


	בניין 4
	תכנית דירה
	טיפוס: HG מסי חדרים: 3 מסי דירה: 110 קומה: 0

קני"מ: 1:50 תכנית מכר



תאריך: 23.08.2023 שם קובץ: 2_mehar_005 מהדורה: 5

תחיתת הקונה:	תאריך:
תחיתת הקונה:	תאריך:
תחיתת המוכר:	תאריך:

מפת התמצאות

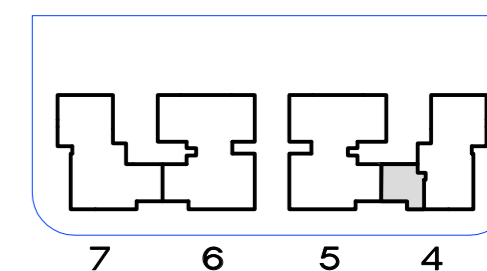

חתך עירוני

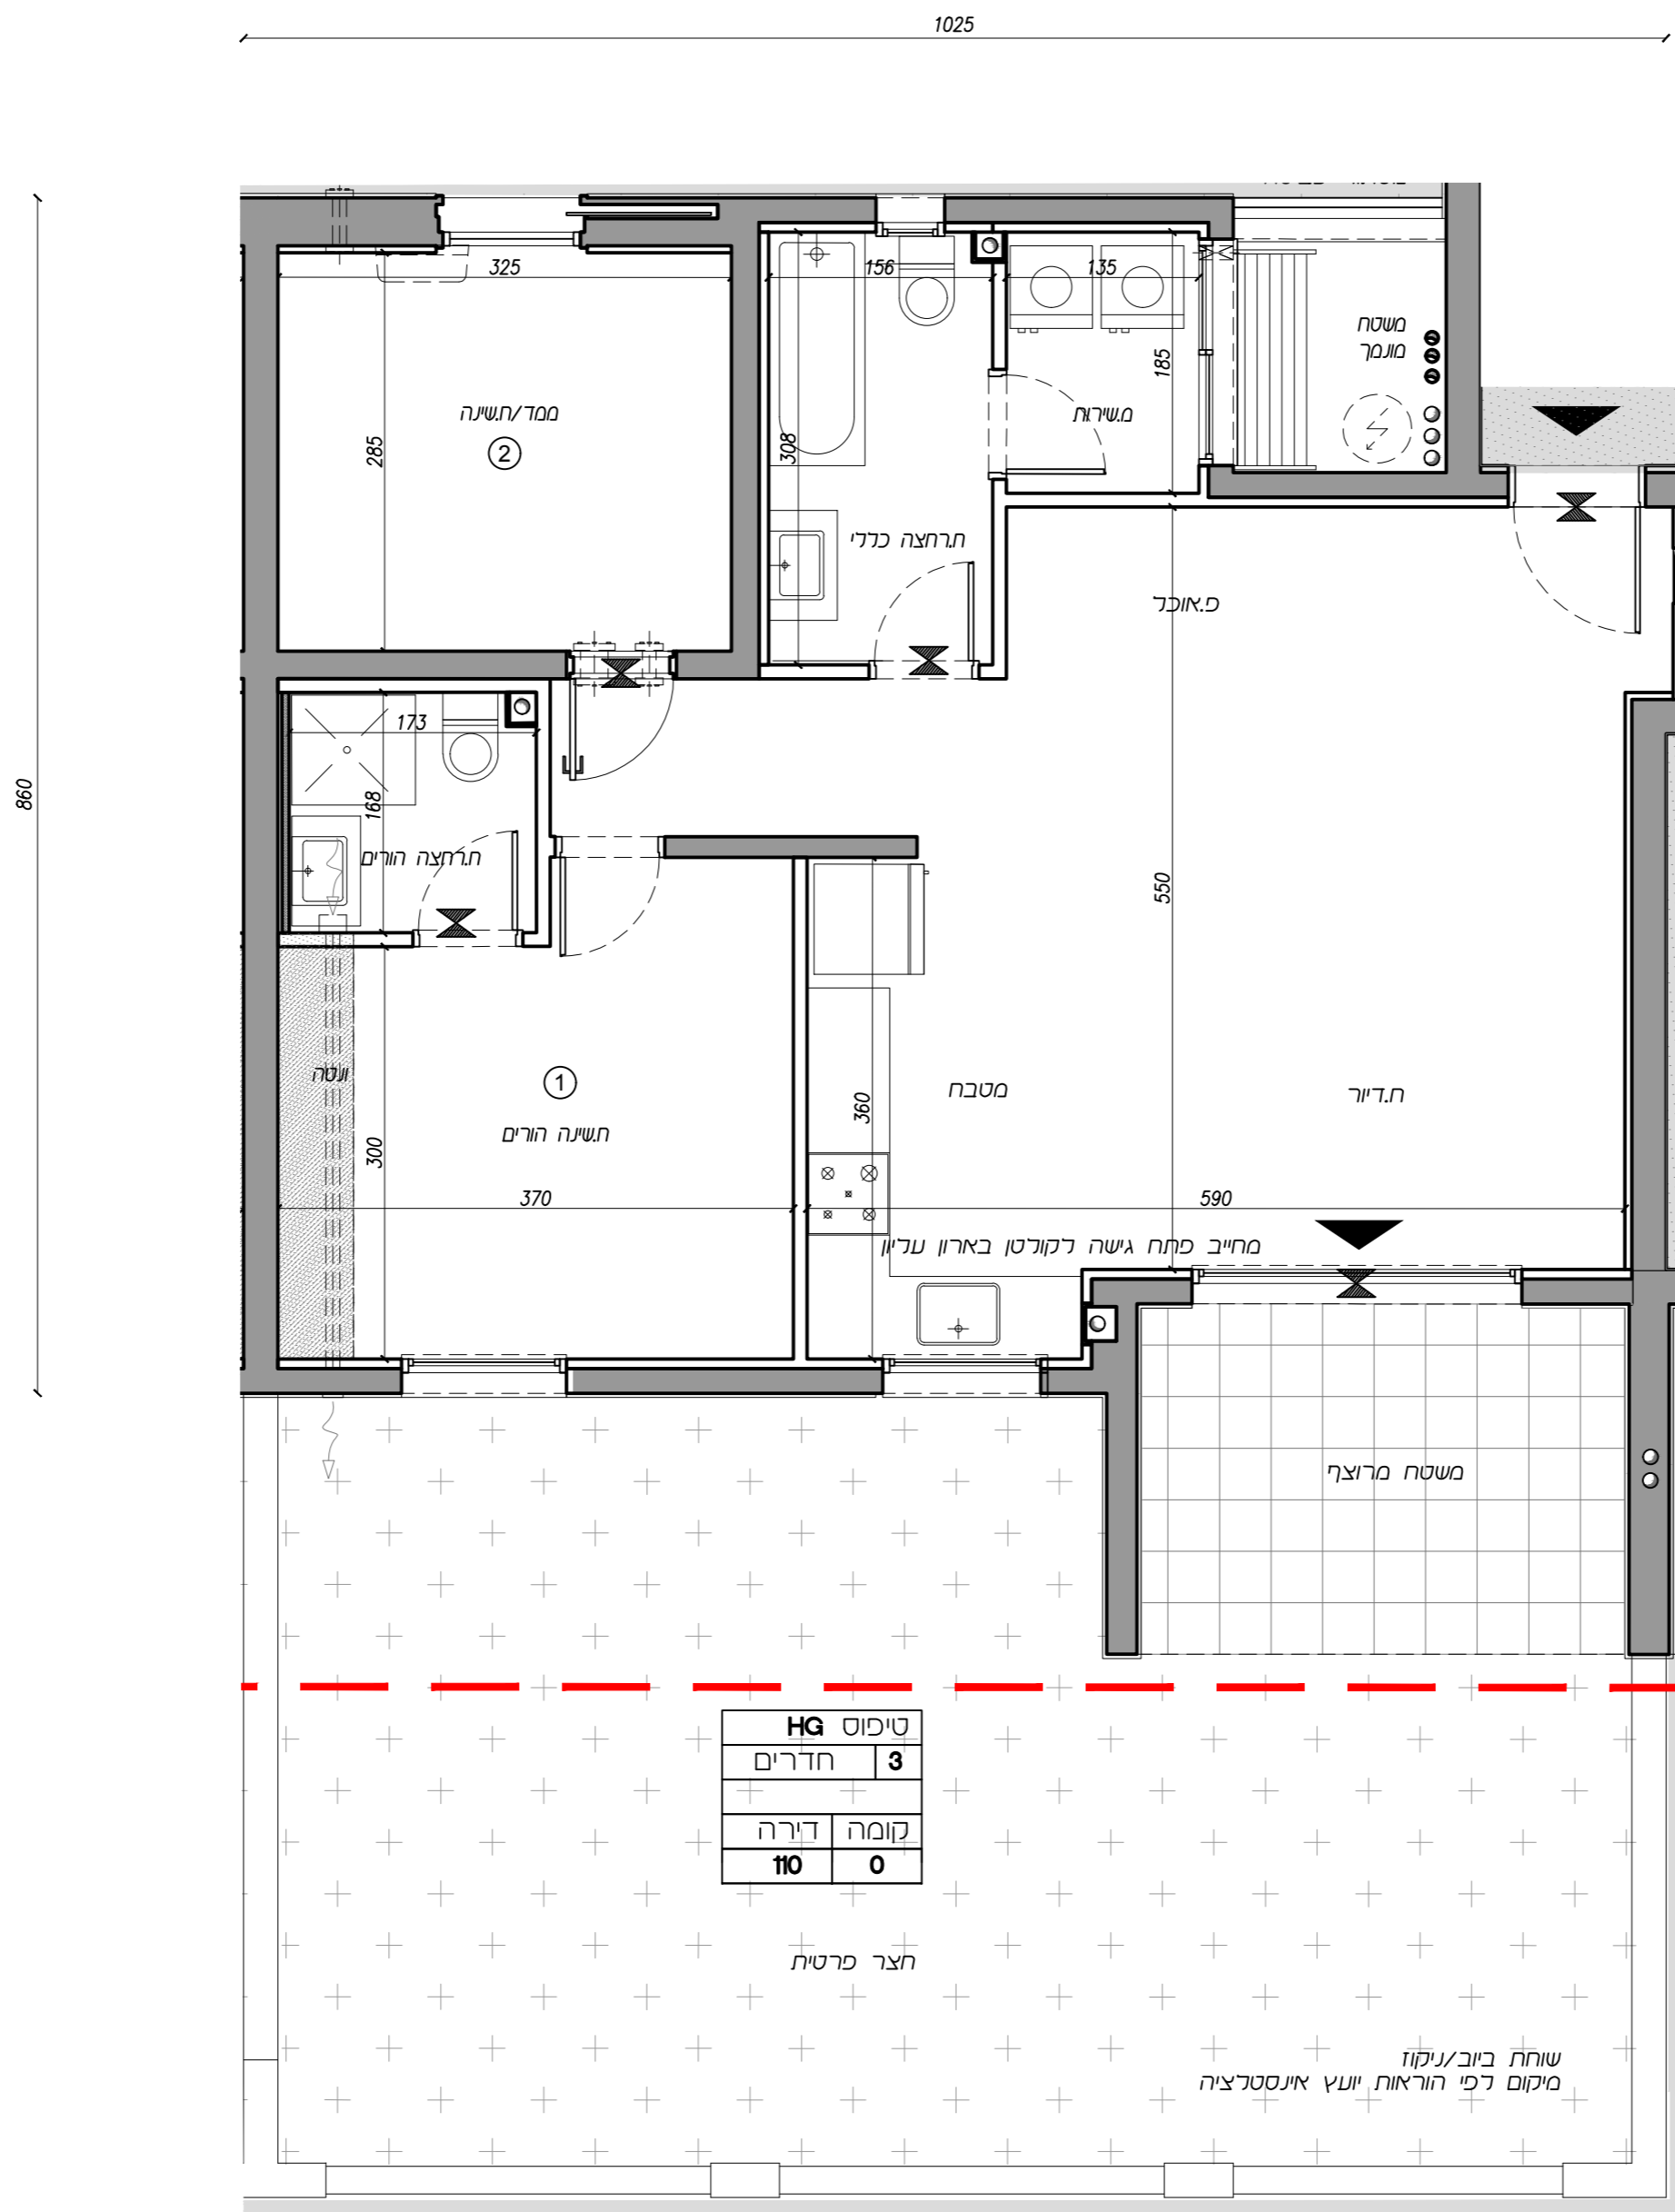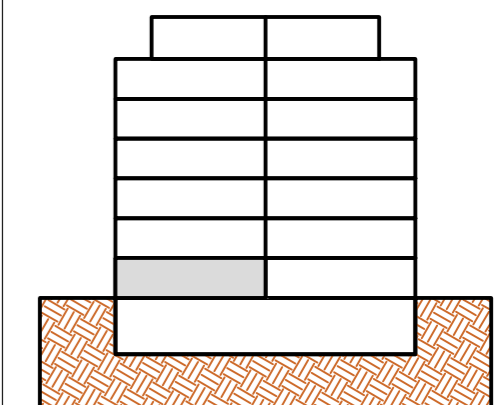

טיפוס HG	
חדרים	3
קומה דירה	0
מס' דירה	110

חצר פרטית

שוחת ביוב/ניקוז
מיקום לפי הוראות יועץ אינסטלציה