


בניין 4
תכנית דירה
טיפוס: F
מסי חדרים: 5
מסי דירה: 112, 115, 118, 121, 124
קומה: 1-5

קני"מ: 1:50
תכנית מכר

תאריך: 23.08.2023 שם קובץ: 2_mehar_005 מהדורה: 5

טיפוס F	
חדרים	5
קומה	דירה
1	112
2	115
3	118
4	121
5	124

חלון חלוץ
אין לחסום בסורג קבוע

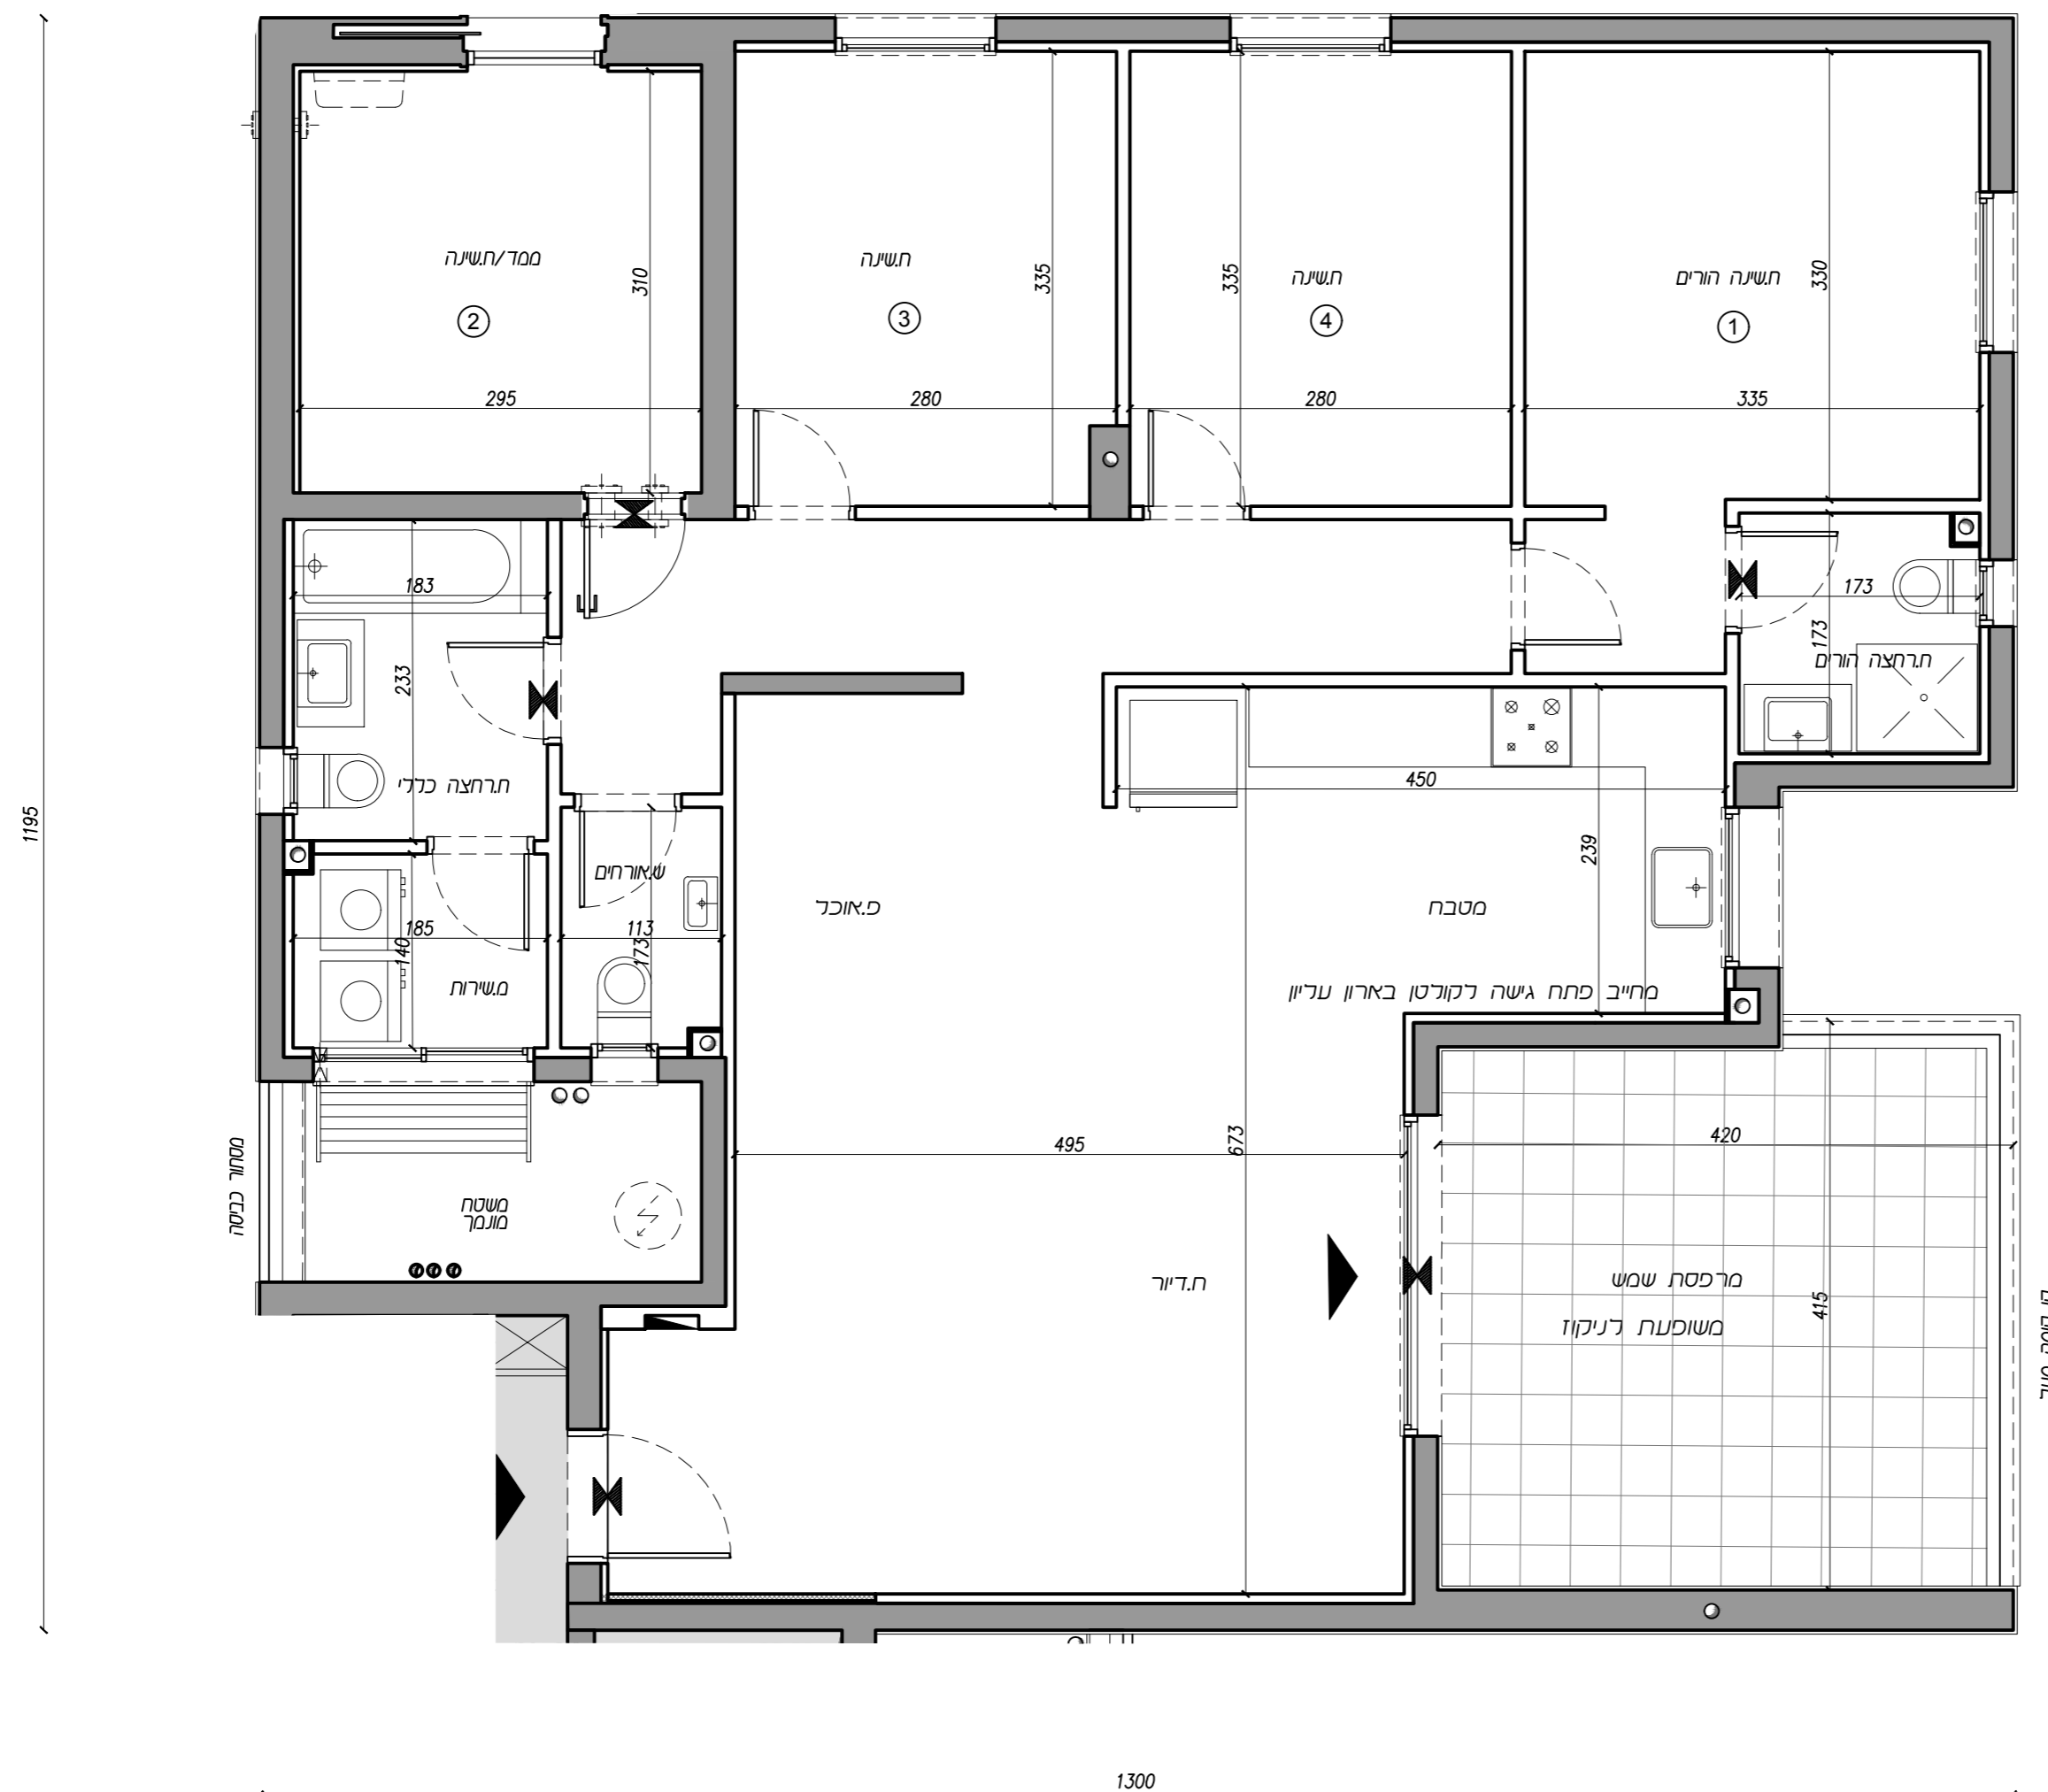


תחמיט הקונה: תאריך:

תחמיט הקונה: תאריך:

תחמיט המוכר: תאריך:

מפת התמצאות

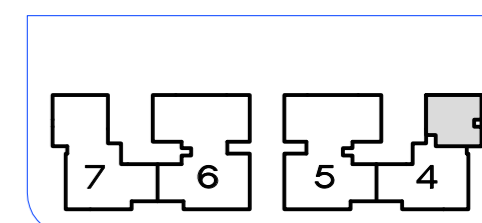

חתך עירוני

