

מגרש 2

	בניין 4
	תכנית דירה
	טיפוס: H
	מס' חדרים: 3 מס' דירה: 113, 116, 119, 122, 125 קומה: 0

קני"מ: 1:50 תכנית מכר


תאריך: 23.08.2023 שם קובץ: 2_mehar_005 מהדורה: 5

חתימת הקונה: תאריך:



חתימת הקונה: תאריך:

חתימת המוכר: תאריך:

מפת התמצאות

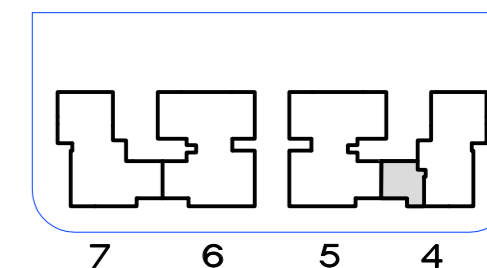

חתך עקרוני

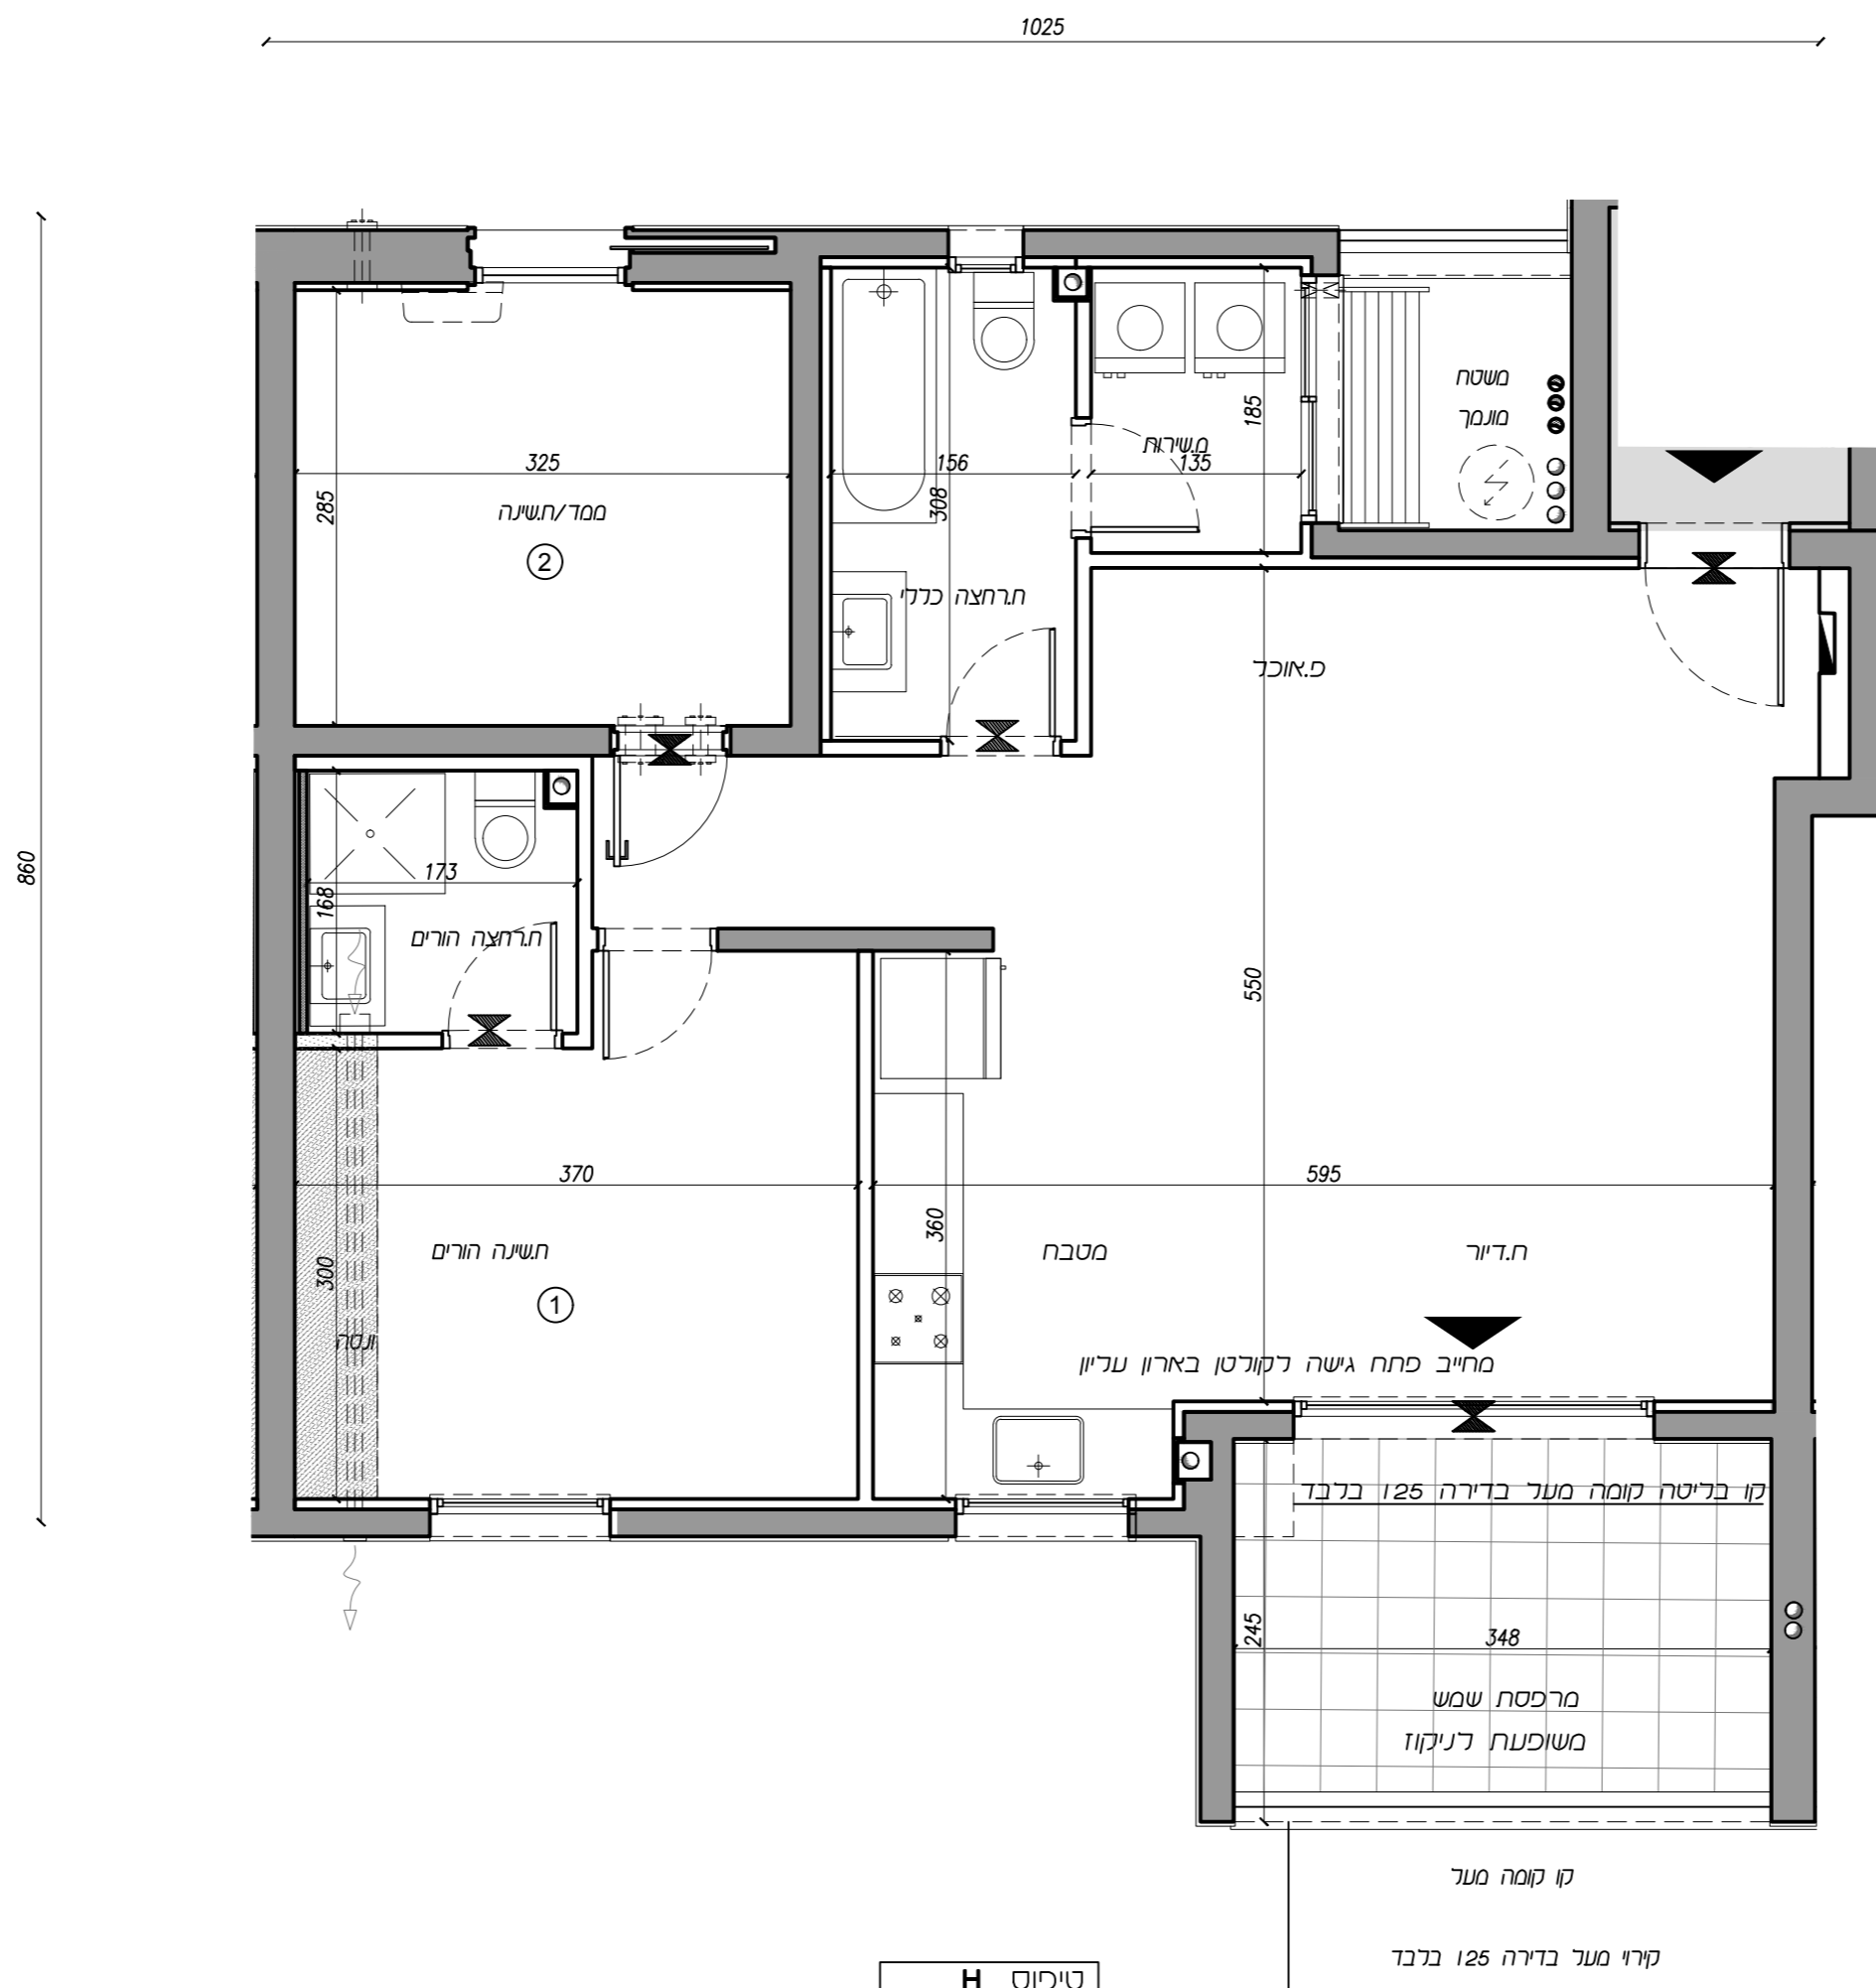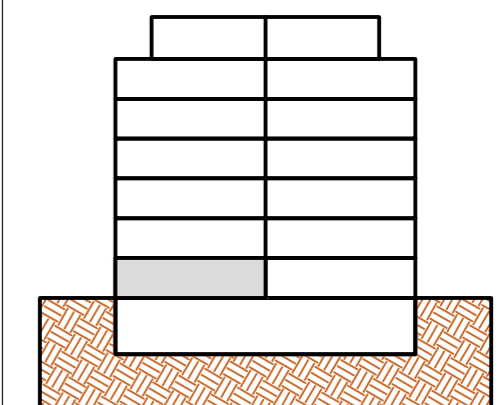

טיפוס H	
חדרים	3
קומה	דירה
1	113
2	116
3	119
4	122
5	125