


מגרש 2

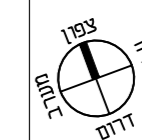

בניין 4

תכנית דירה

טיפוס: P5

מס' חדרים: 5


מס' דירה: 127

קומה: 6

קני"מ: 1:50 תכנית מכר

תאריך: 23.08.2023 שם קובץ: 2_mehar_005 מהדורה: 5

טיפוס	P5
חדרים	5
קומה	6
דירה	127

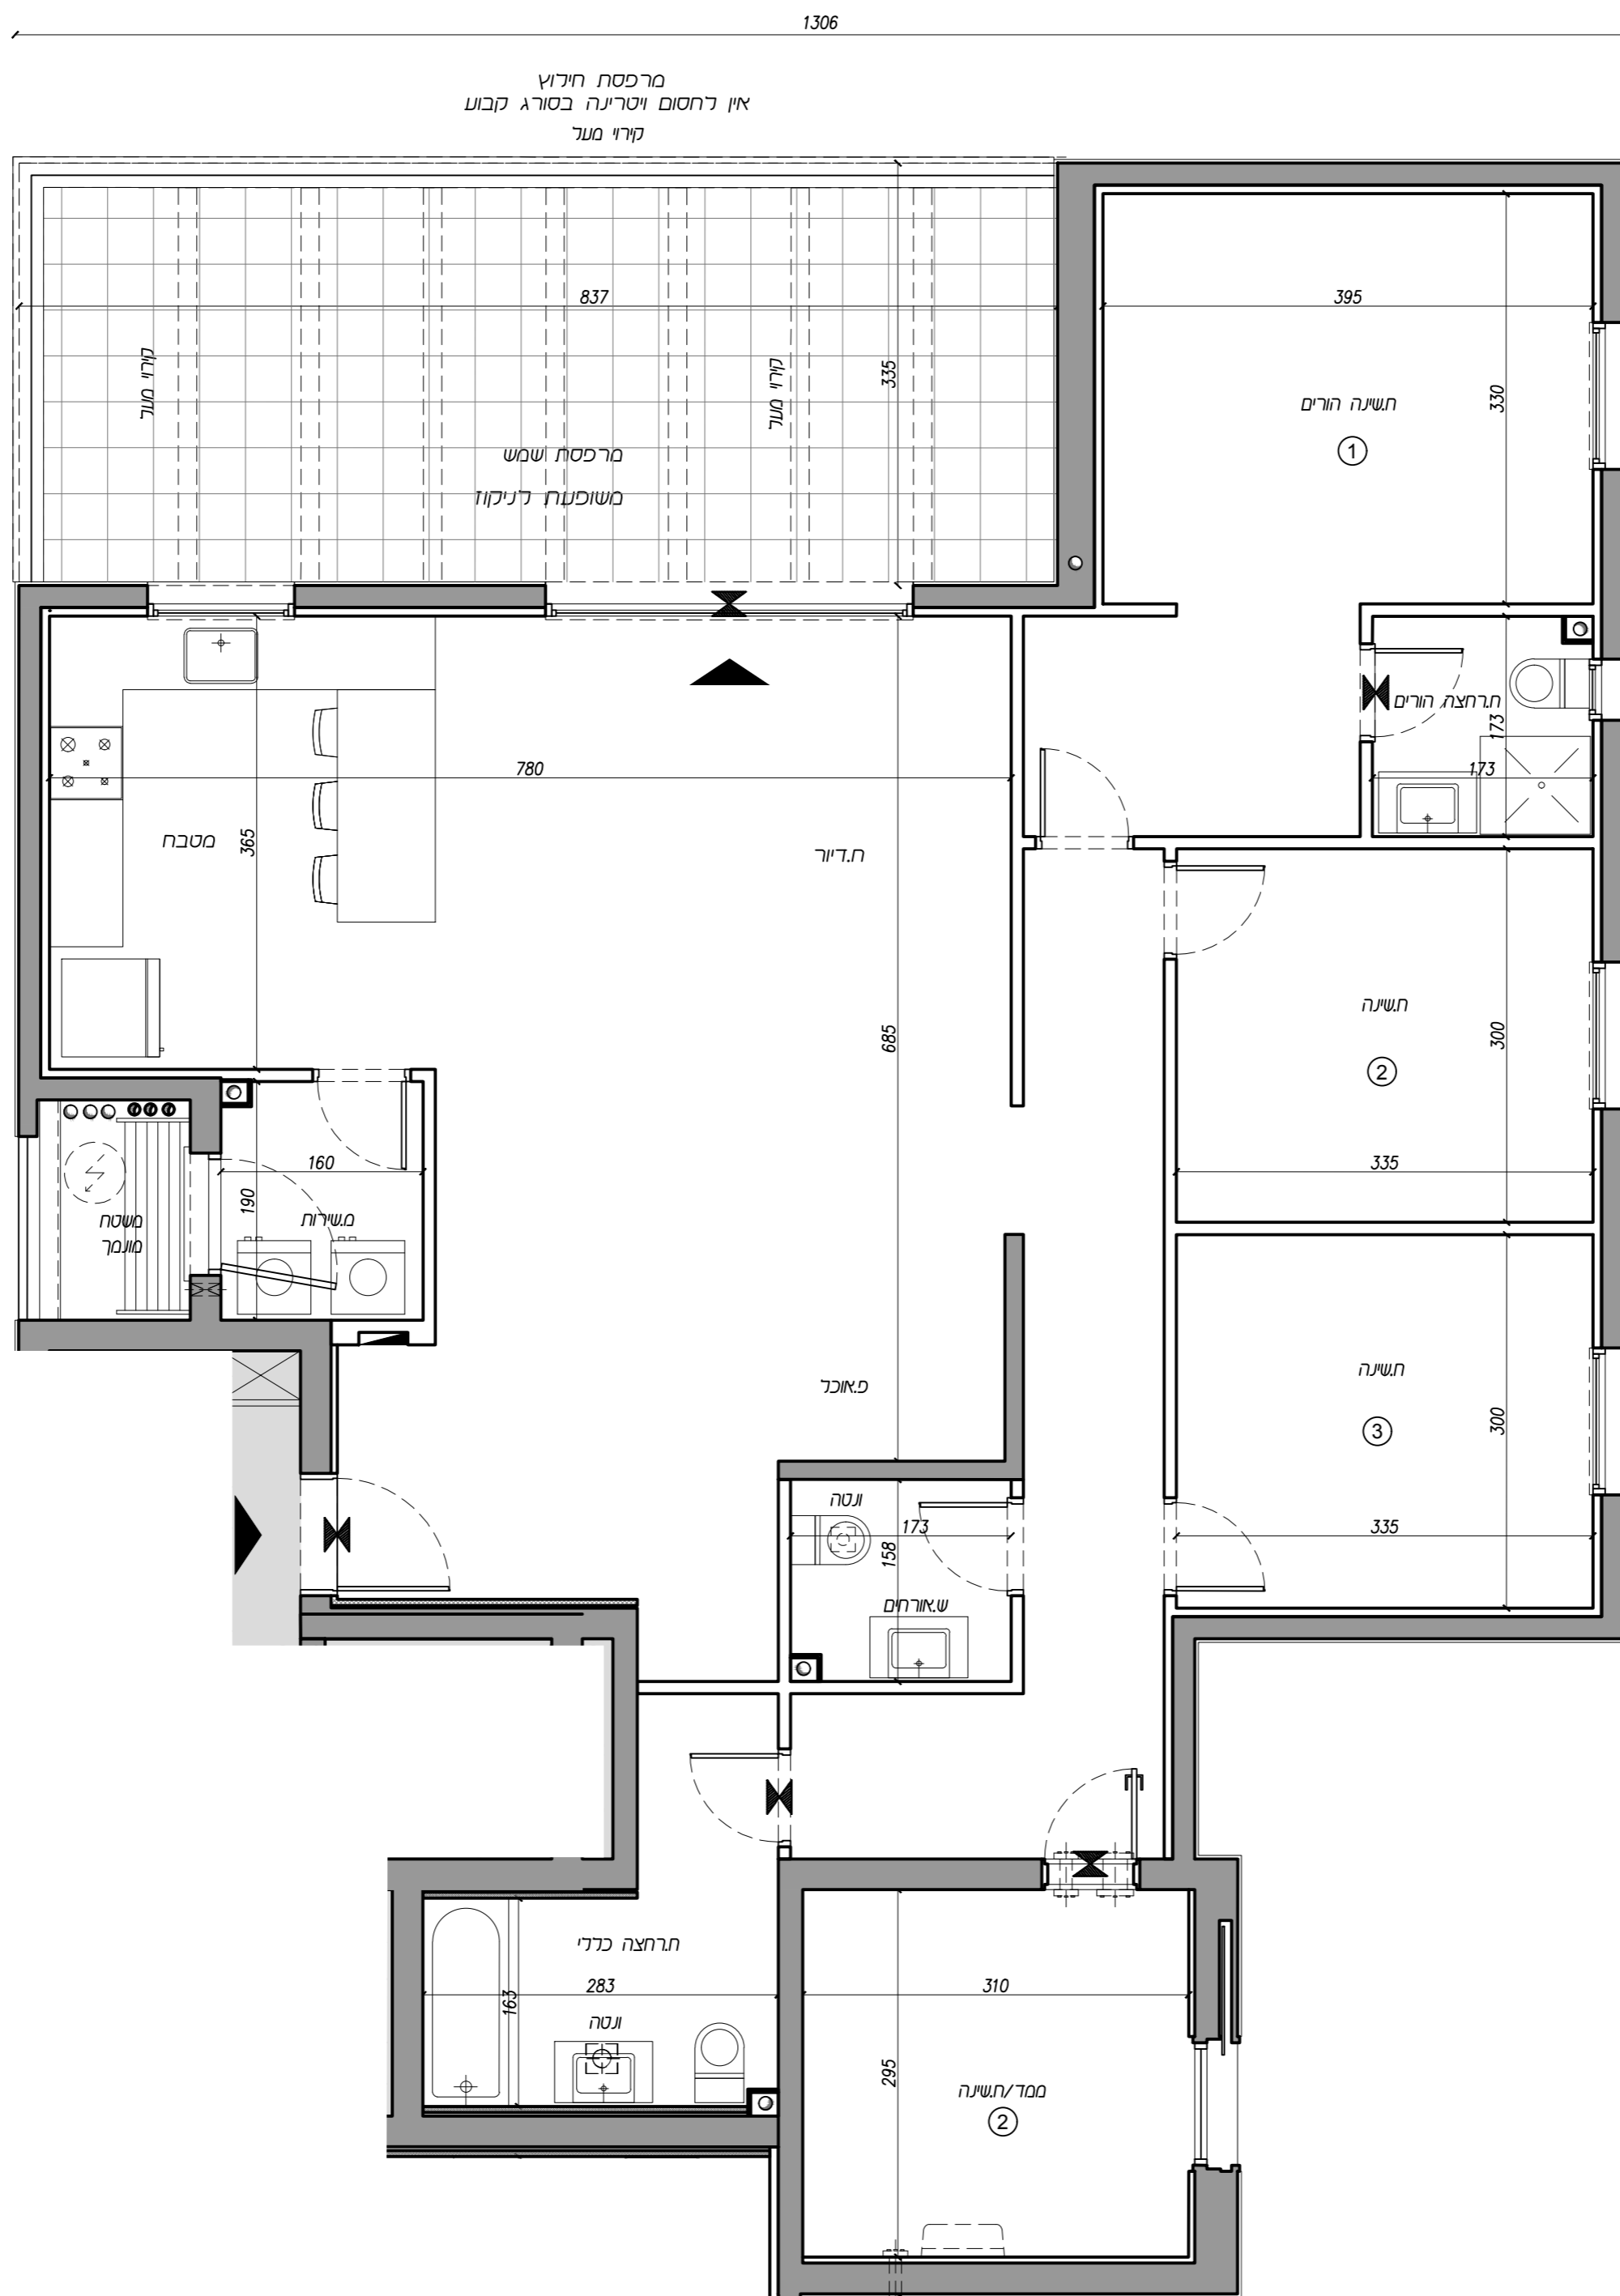


תחומים הקונה: תאריך:

תחומים הקונה: תאריך:

תחומים המוכר: תאריך:

מפת התמצאות

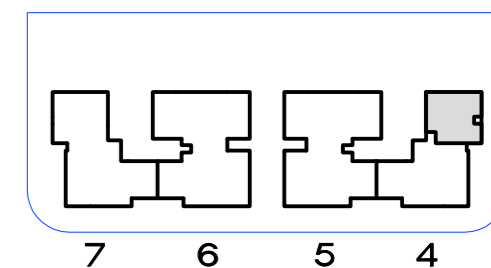

חתך עקרוני

