



מגרש 2

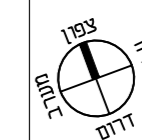

בניין 5
תכנית דירה
טיפוס: KG
מסי חדרים: 4
מסי דירה: 129
קומה: 0


תכנית מכר 1:50

תאריך: 23.08.2023 שם קובץ: 10 2_mehar_005 מהדורה: 5

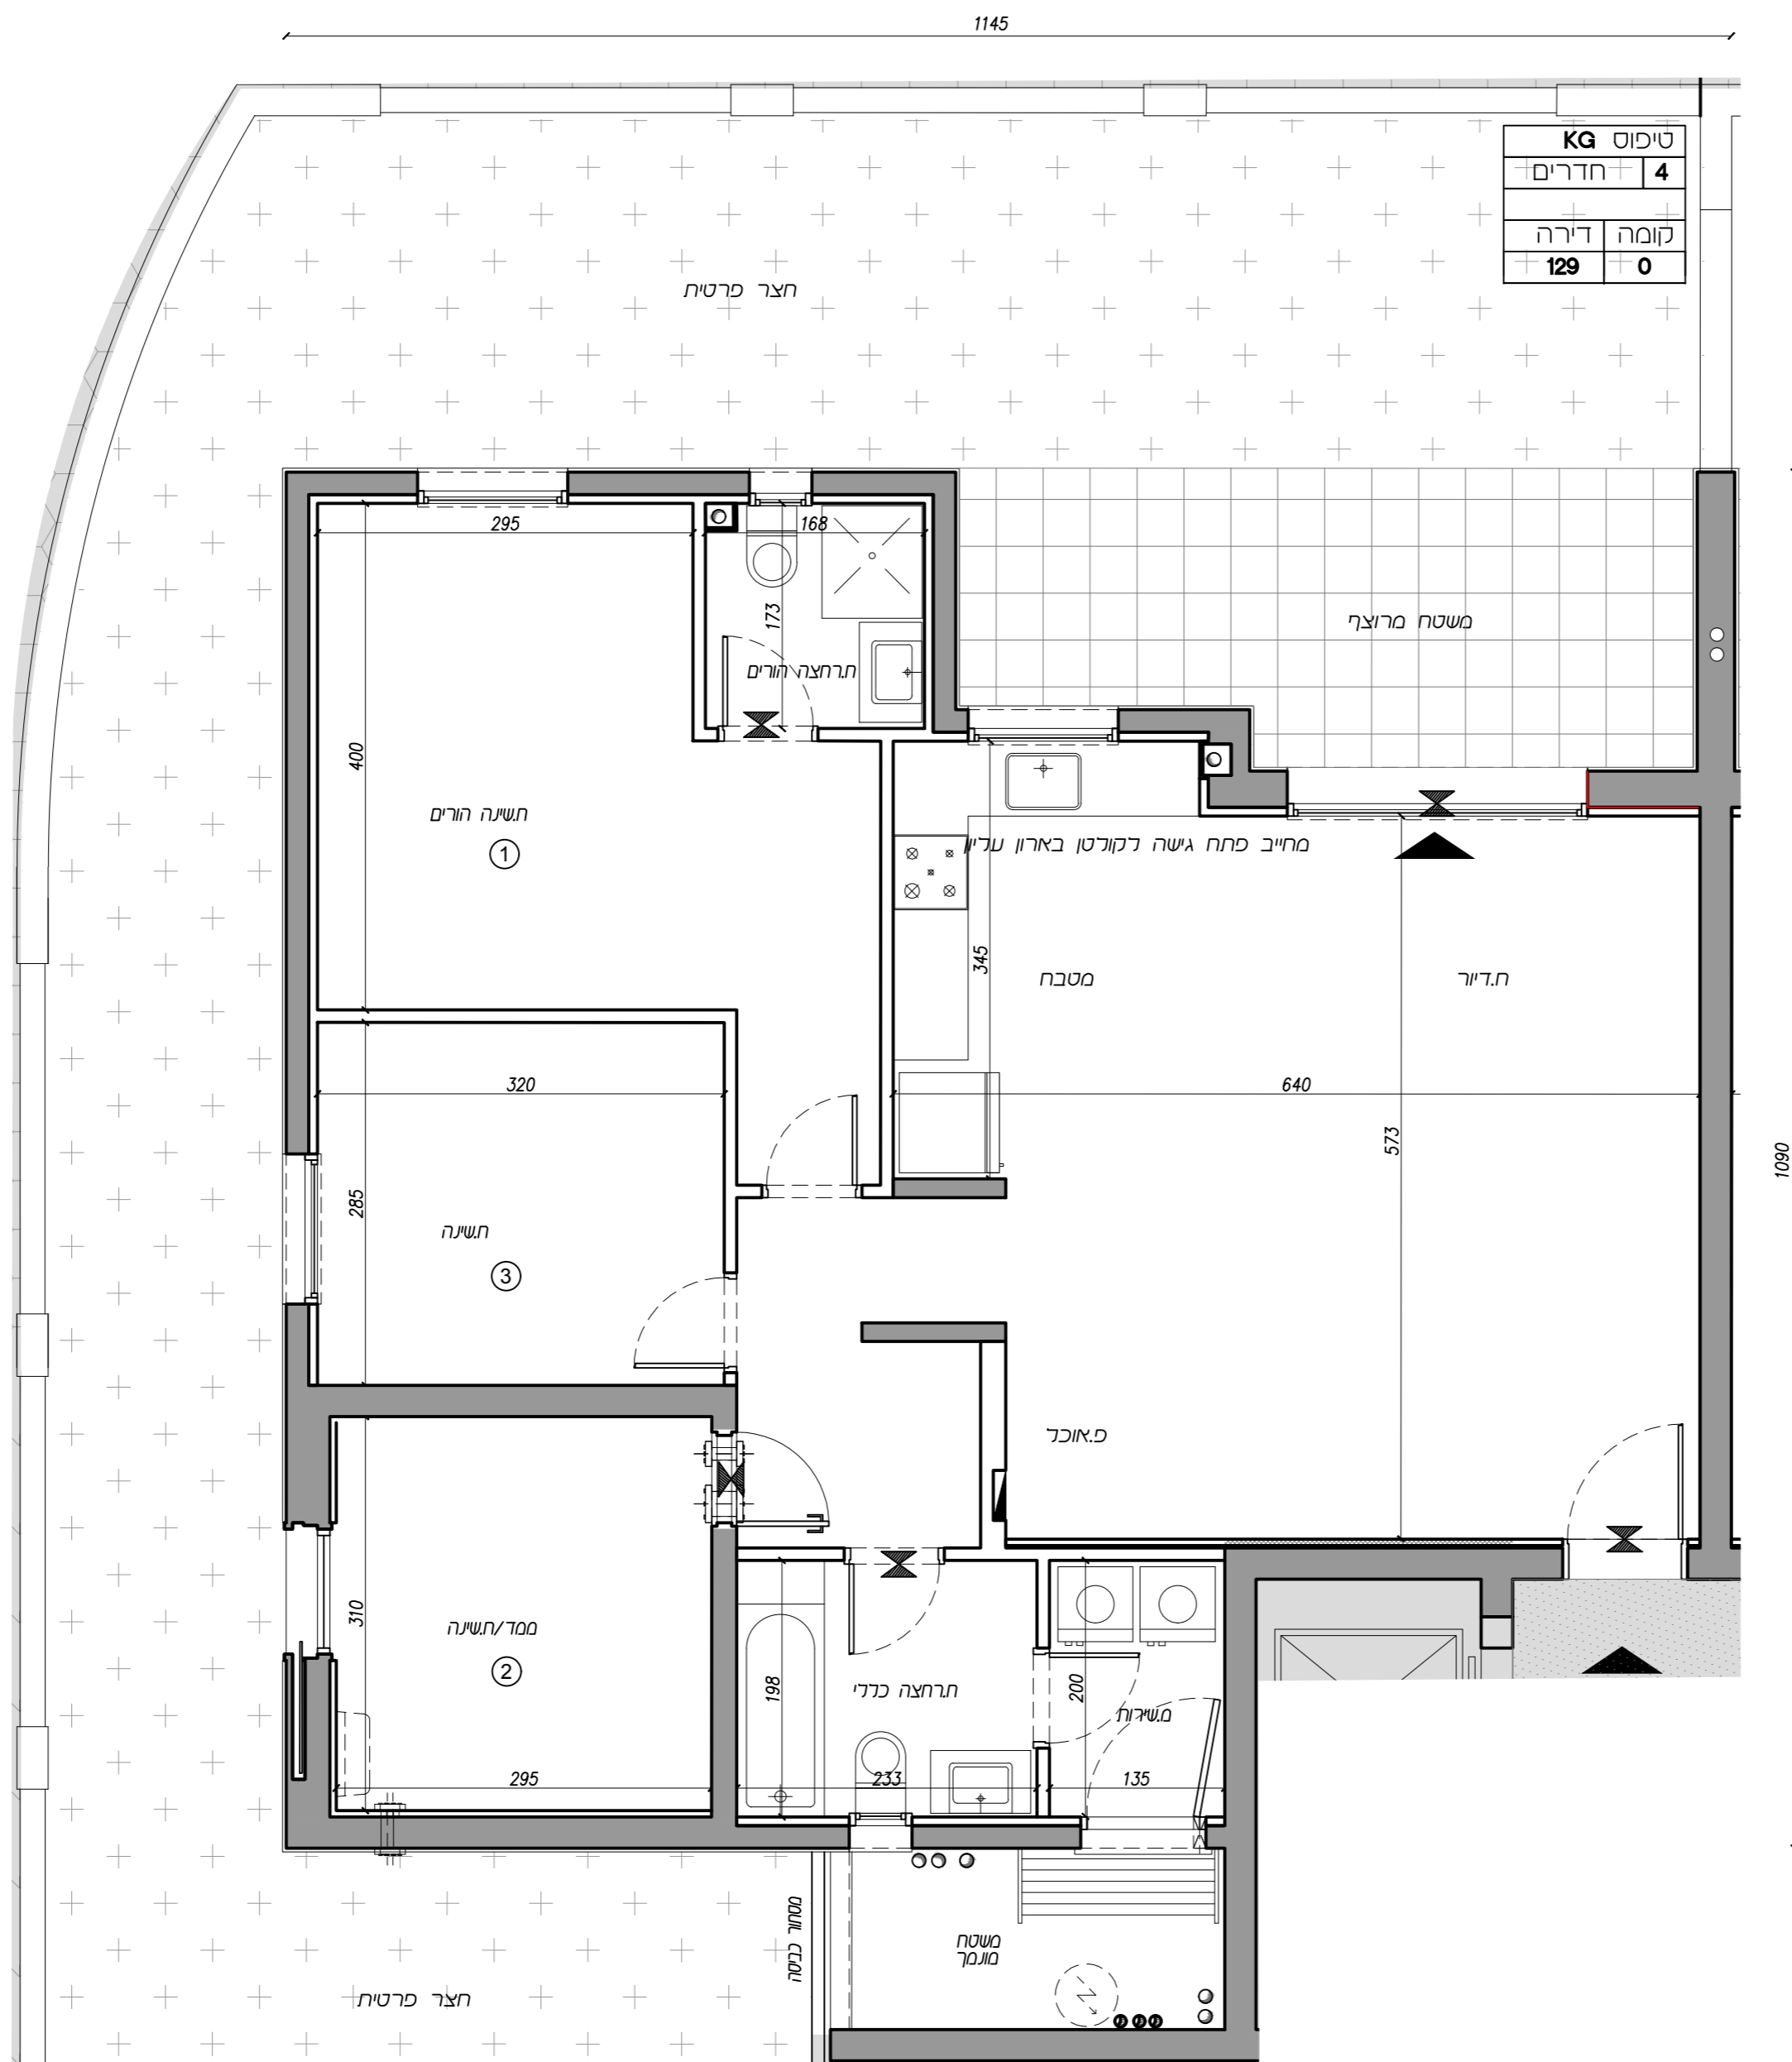

תחומים הקונה: תאריך:
תחומים הקונה: תאריך:
תחומים המוכר: תאריך:

מפת התמצאות

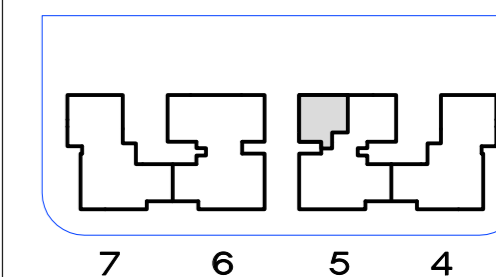

חתך עירוני

