



מגרש 2

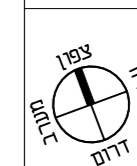

בניין 5
תכנית דירה
טיפוס: KGM
מסי חדרים: 4
מסי דירה: 130
קומה: 0

קני"מ: 1:50 תכנית מכר

תאריך: 23.08.2023 שם קובץ: 2_mehar_005 מהדורה: 5

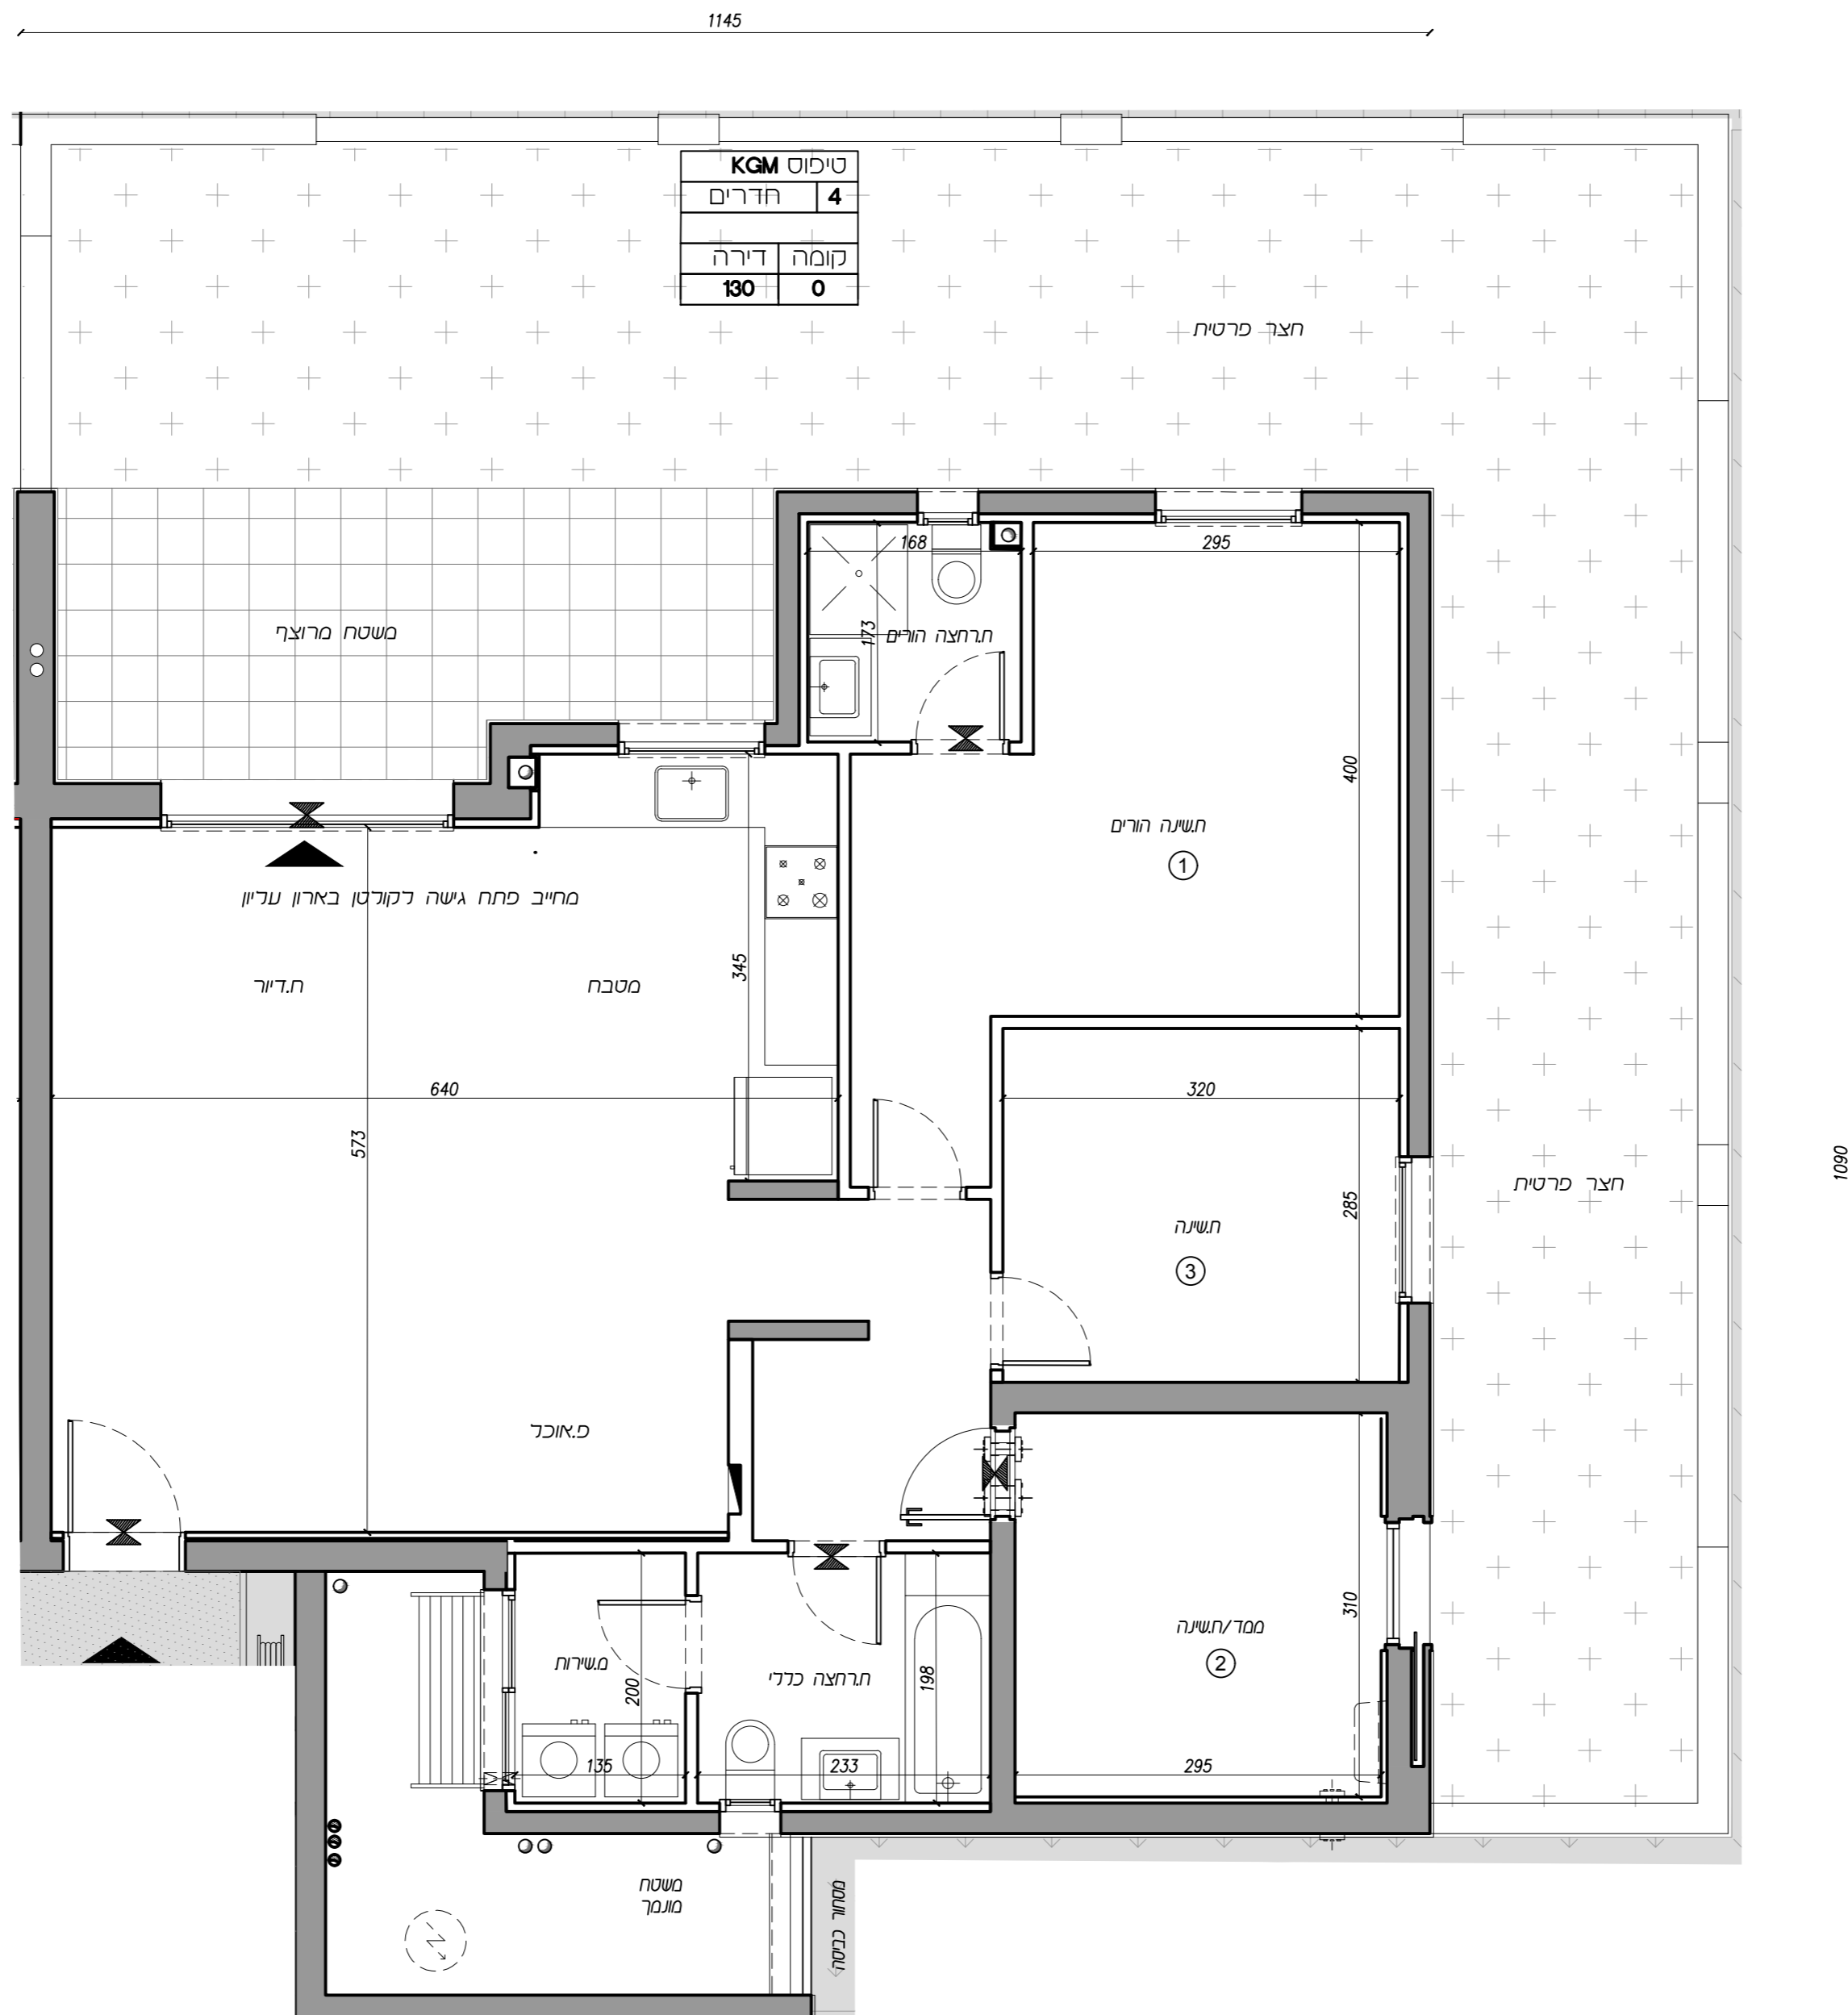


תחמיט הקונה: תאריך:

תחמיט הקונה: תאריך:

תחמיט המוכר: תאריך:

מפת התמצאות

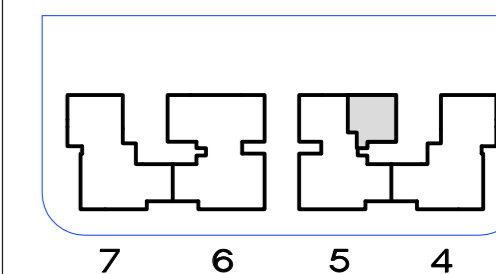

חתך עירוני

