


מגרש 2



צפון דרום מזרח מערב	בניין 5			
	תכנית דירה			
	טיפוס: L			
	מסי חדרים: 5 מסי דירה: 132,136,140,144,148 קומה: 1-5			
	תכנית מכר 1:50			
5 מהדורה	2_mehar_005	שם קובץ:	23.08.2023	תאריך:

תחמיט הקונה:	תאריך:
תחמיט הקונה:	תאריך:
תחמיט המוכר:	תאריך:

מפת התמצאות

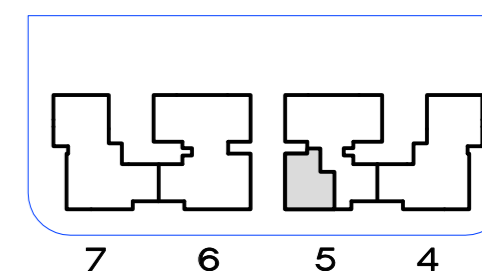

חתך עקרוני

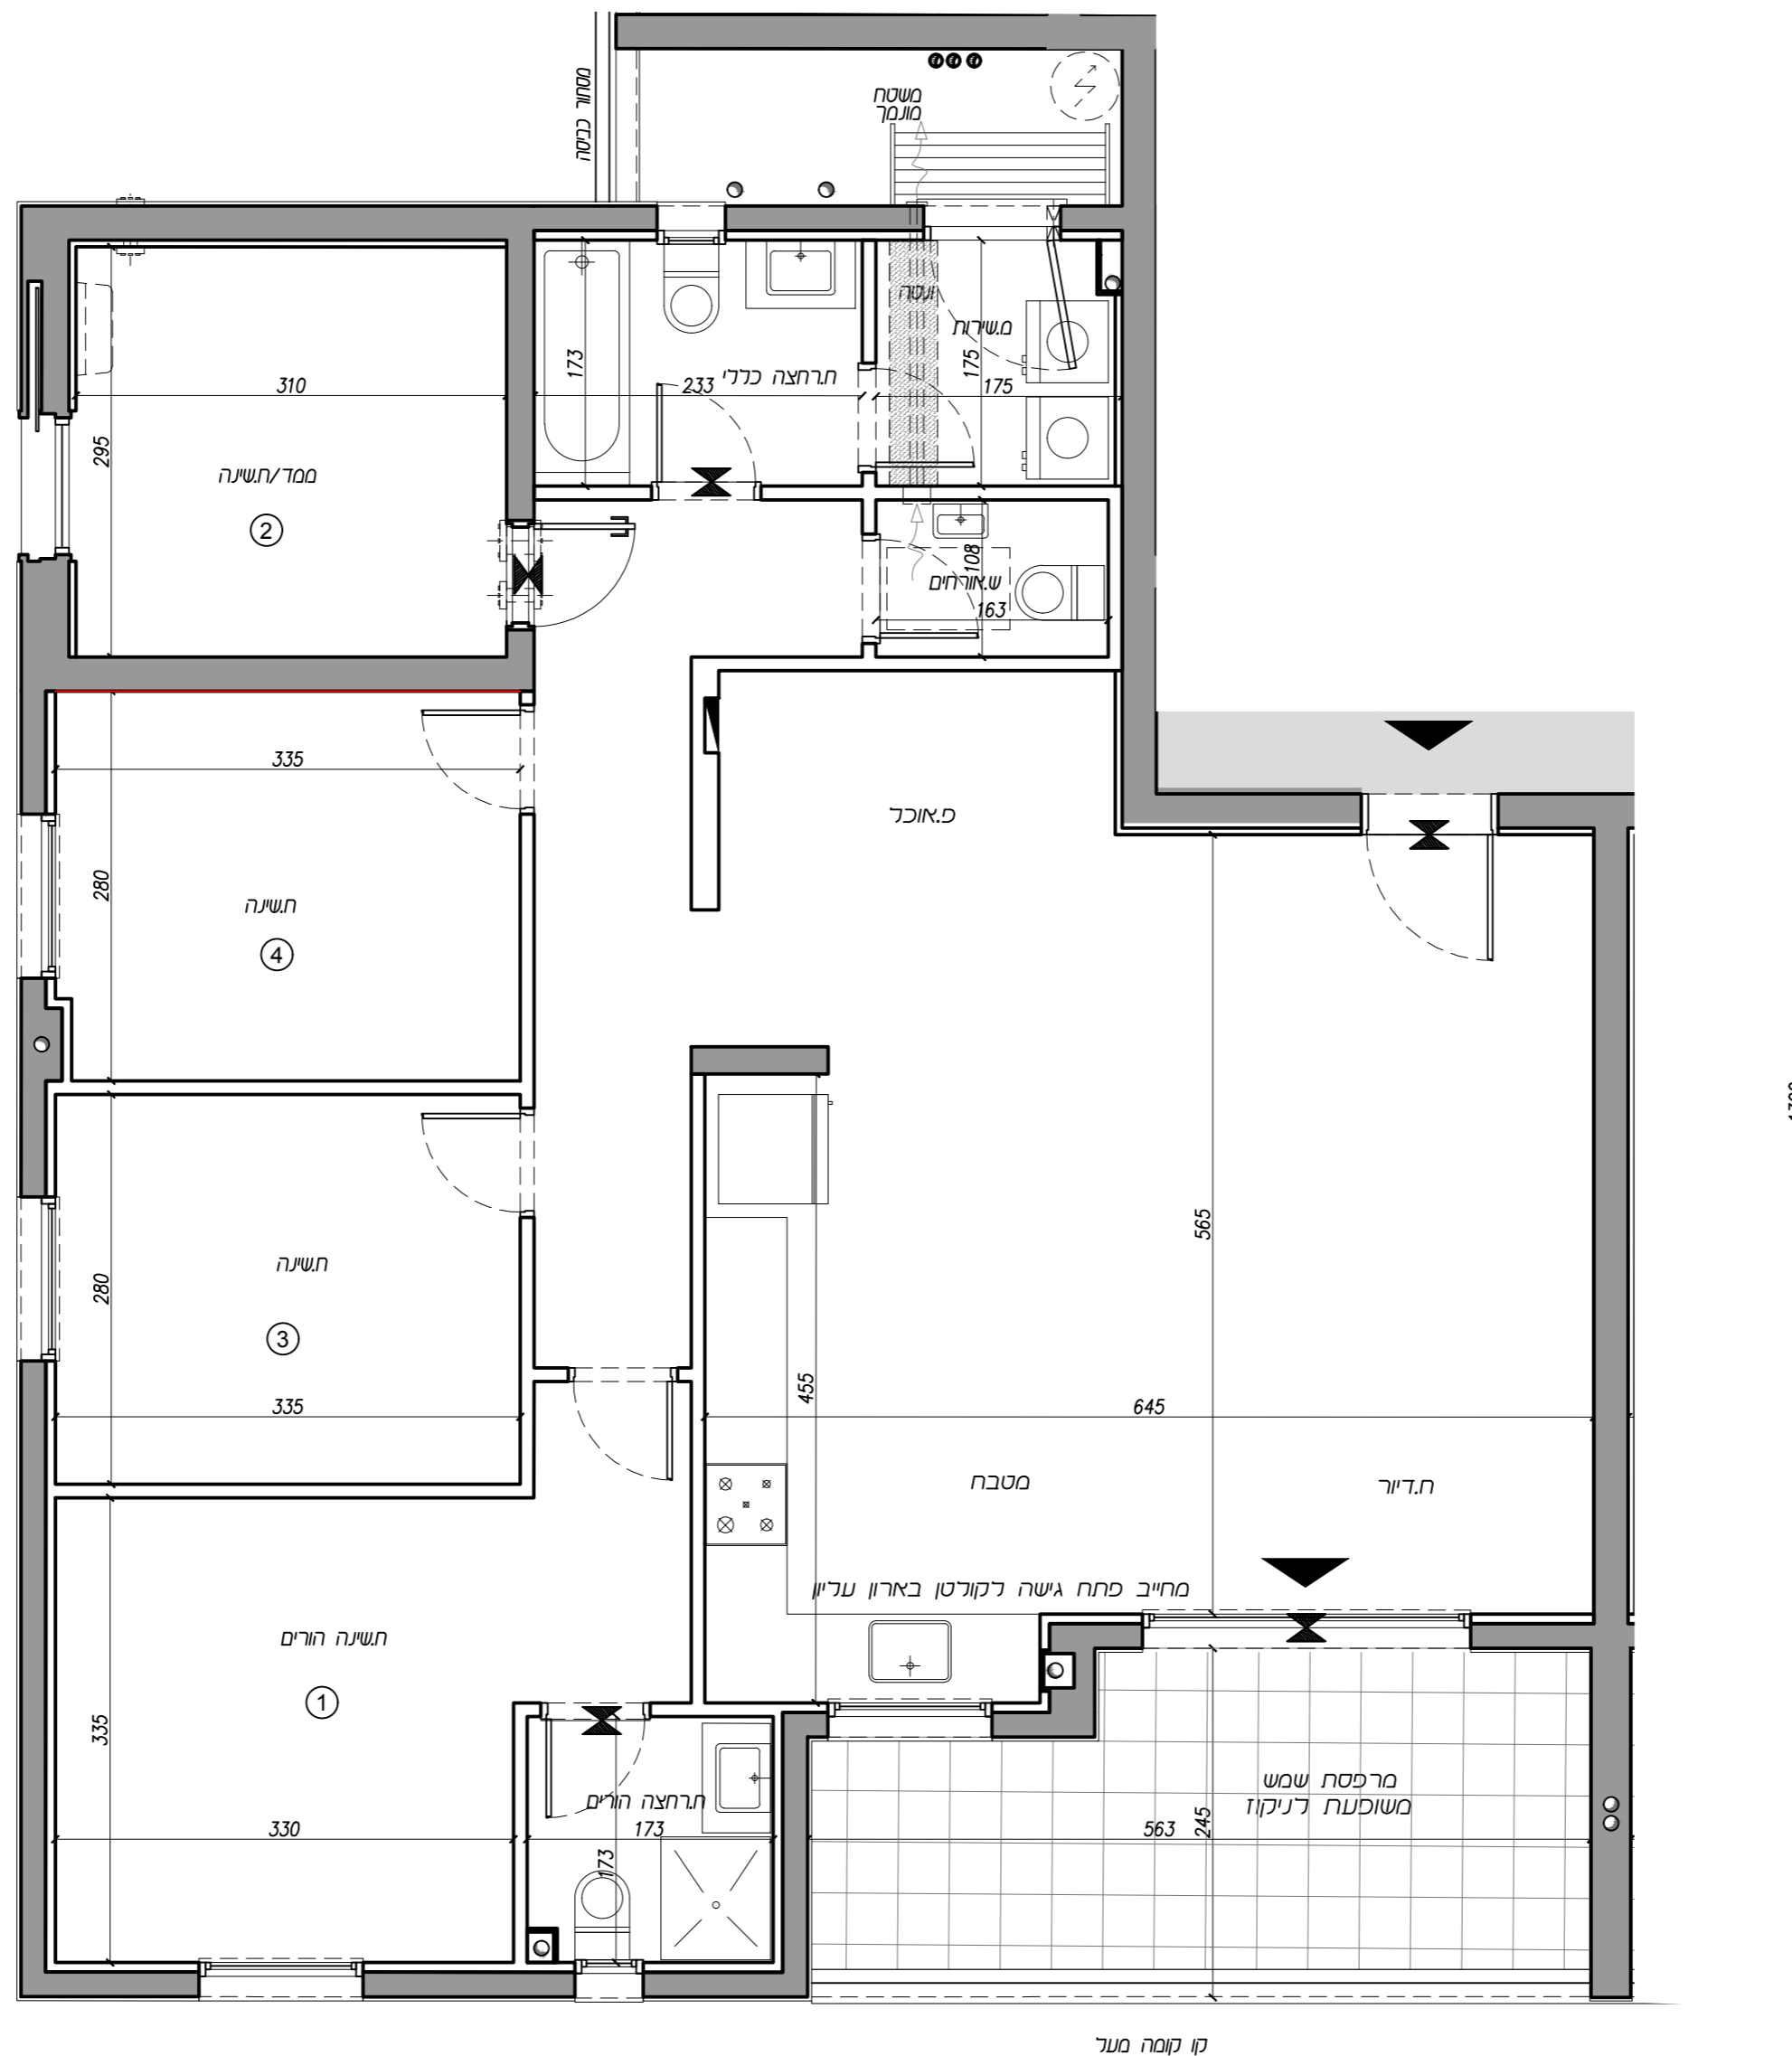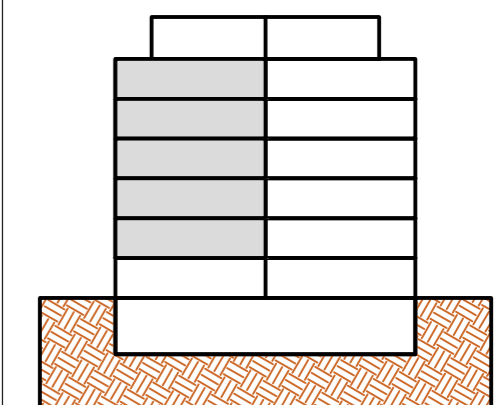

טיפוס L	
חדרים	5
קומה דירה	
1	132
2	136
3	140
4	144
5	148