

בניין 5  
תכנית דירה  
טיפוס: K  
מסי חדרים: 4  
מסי דירה: 133,137,141,145,149  
קומה: 1-5

קני"מ: 1:50  
תכנית מכר


תאריך: 23.08.2023 שם קובץ: 2\_mehar\_005 מהדורה: 5

1145

טיפוס K	
חדרים	4
קומה	דירה
1	133
2	137
3	141
4	145
5	149

חלון חלוץ  
אין לחסום בסרג קבוע

קו קומה מער

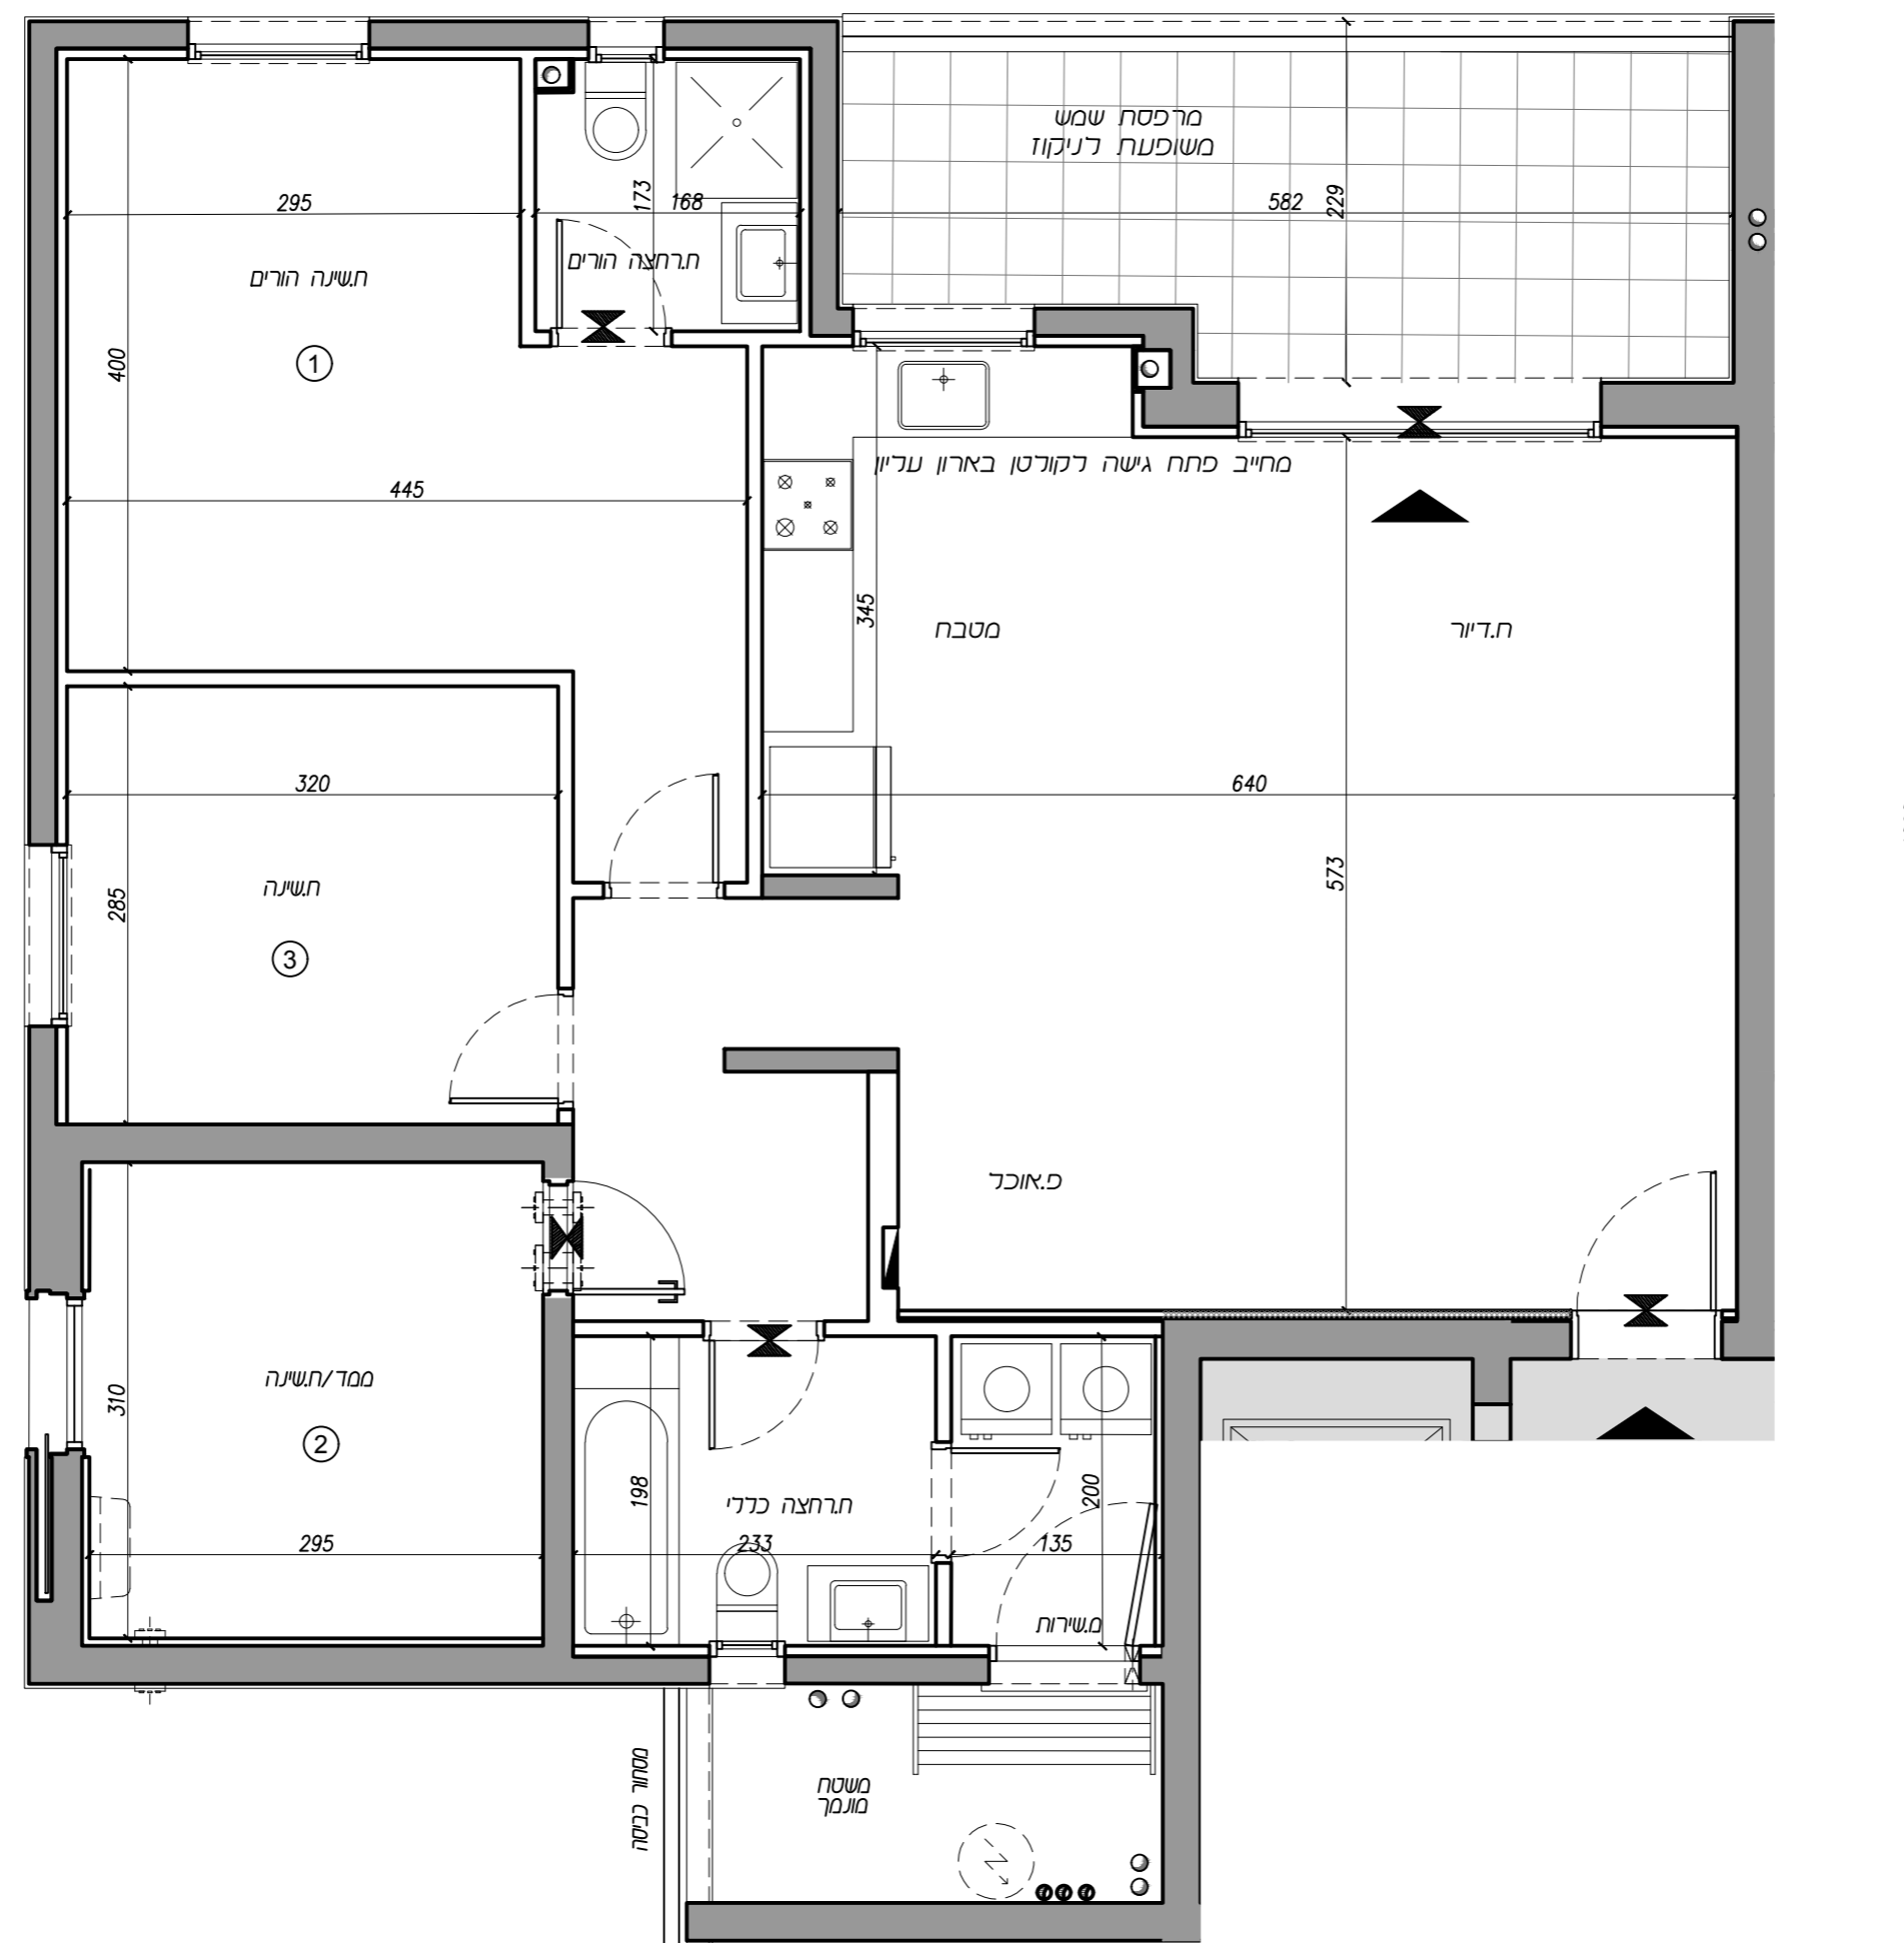


חתימת הקונה: תאריך:

חתימת הקונה: תאריך:

חתימת המוכר: תאריך:

מפת התמצאות

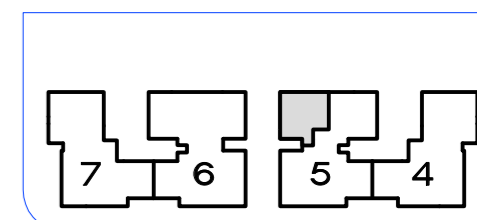

חתך עירוני

