


בניין 5  
תכנית דירה  
טיפוס: K  
מס' חדרים: 4  
מס' דירה: 152  
קומה: 6

קני"מ: 1:50 תכנית מכר

תאריך: 23.08.2023 שם קובץ: 2\_mehar\_005 מהדורה: 5

טיפוס K	
חדרים	4
קומה	דירה
152	6

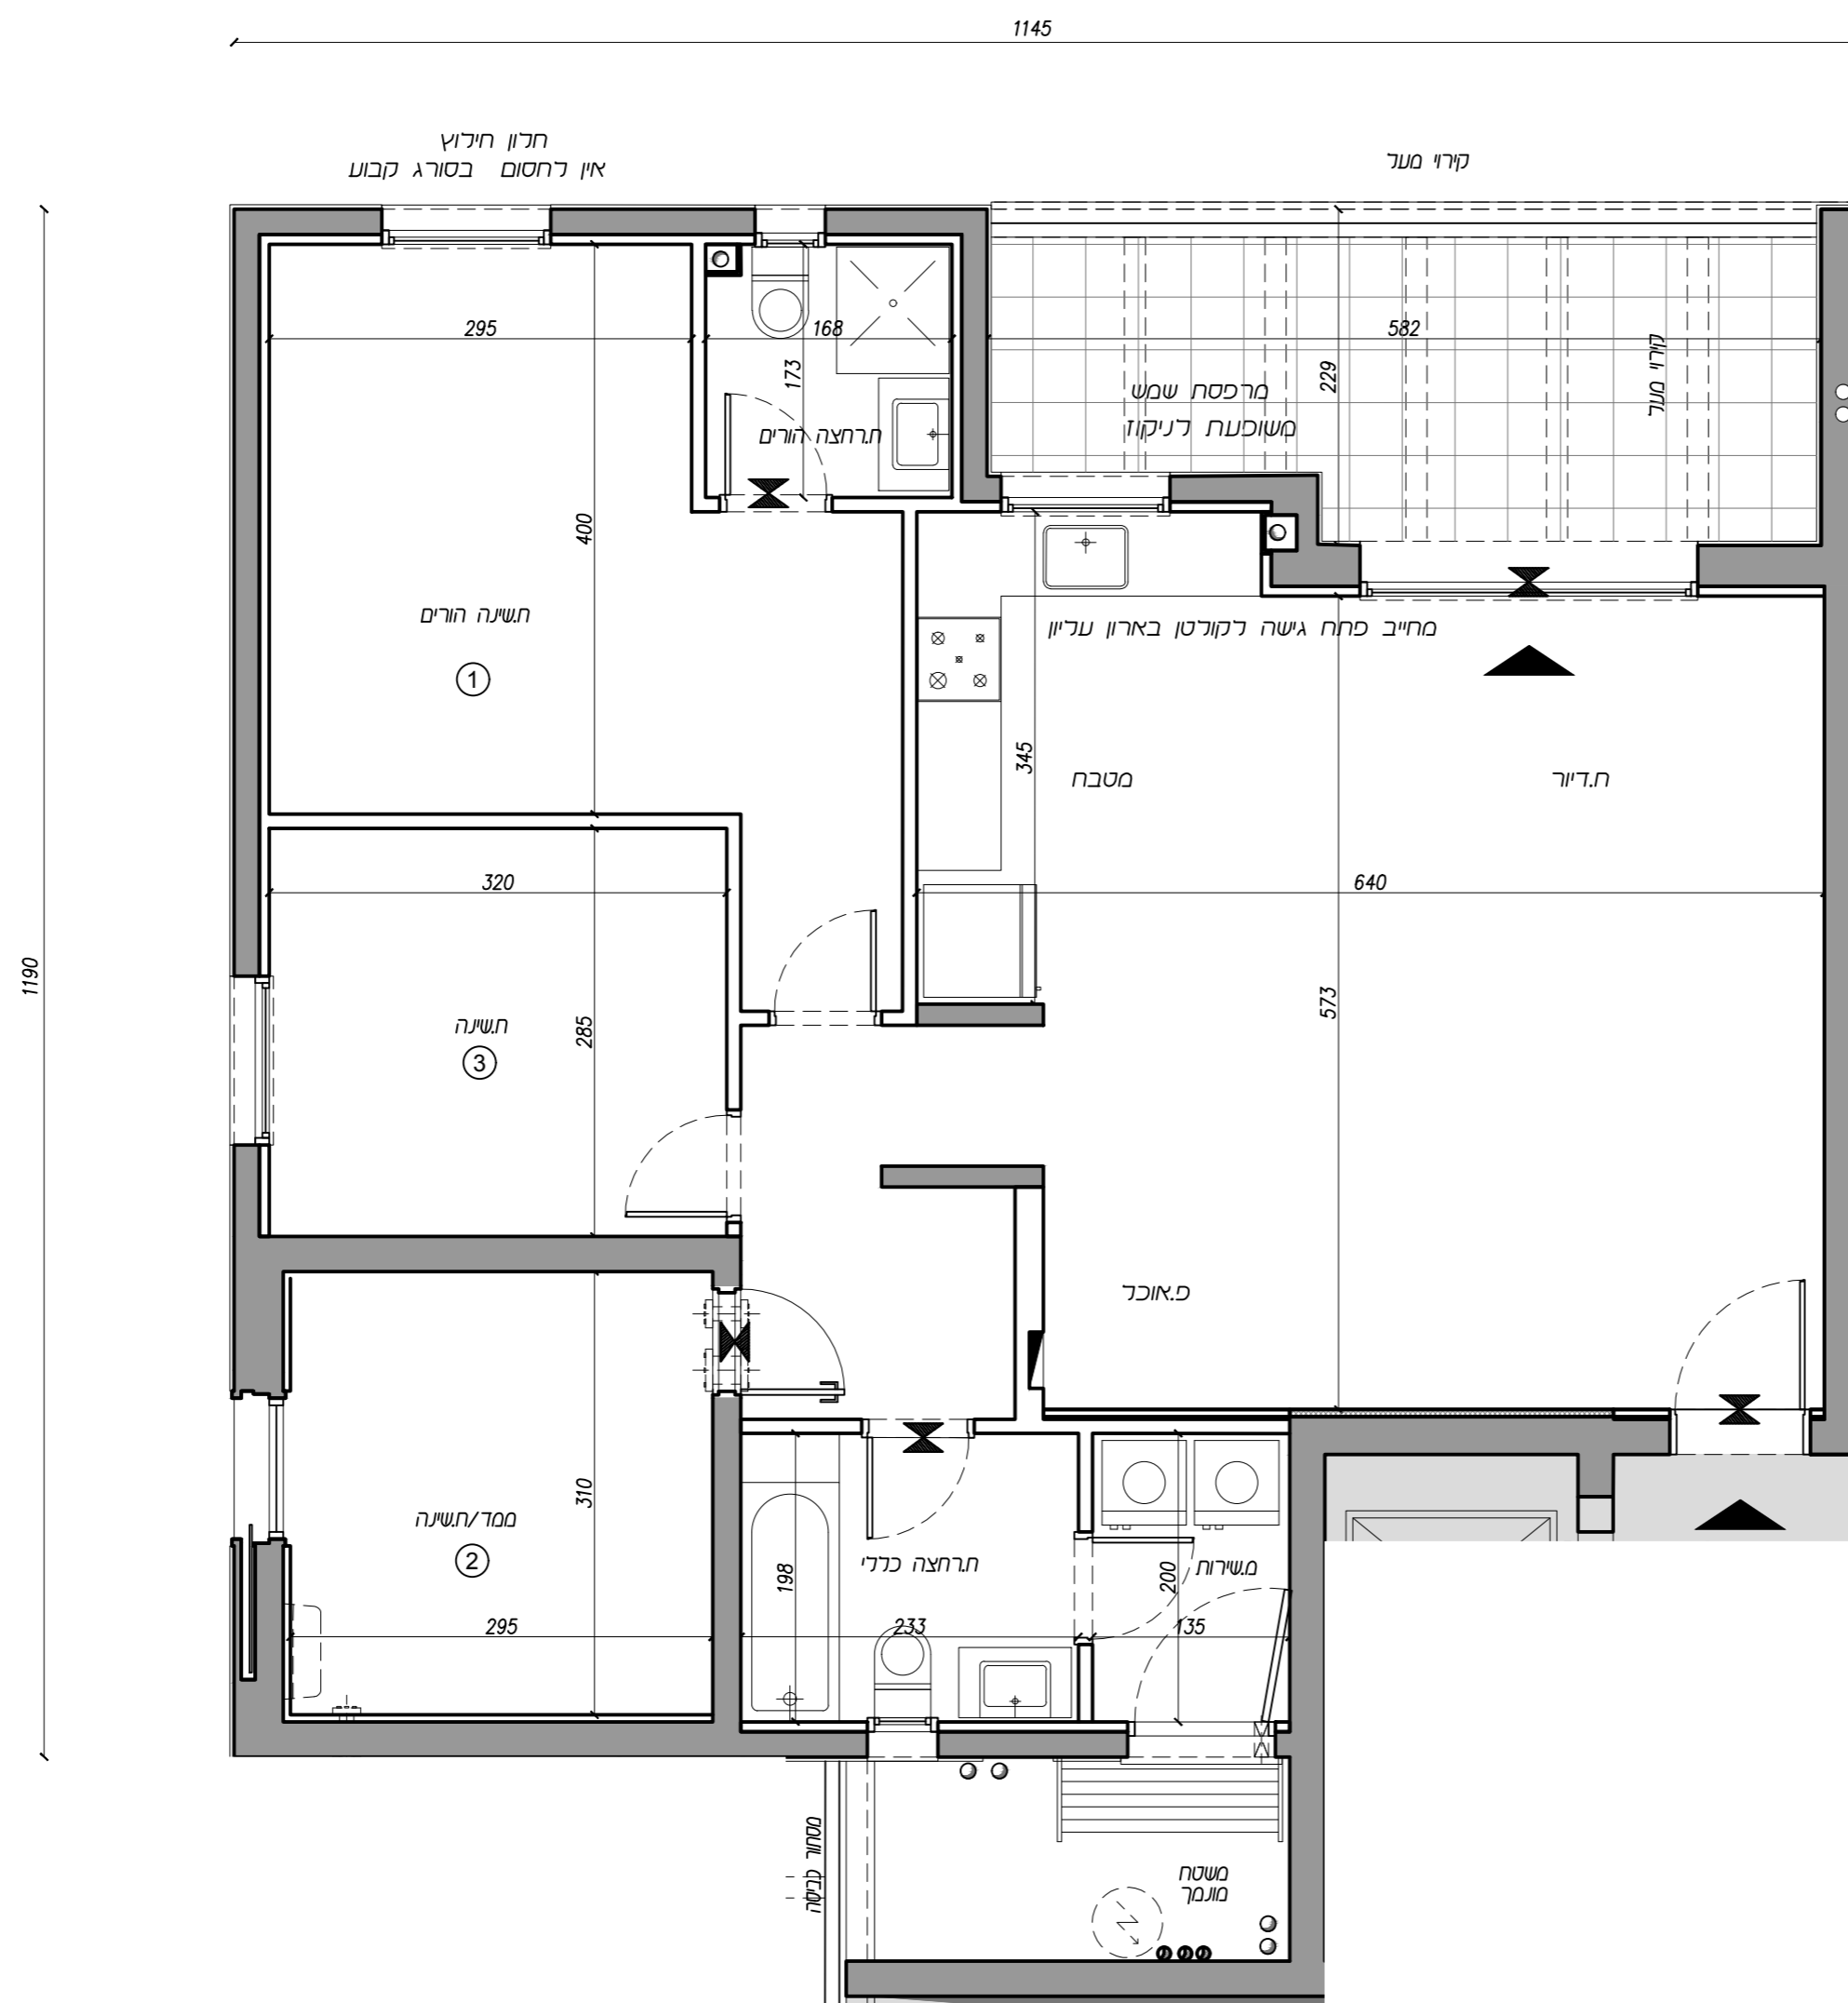


חתימת הקונה: תאריך:

חתימת הקונה: תאריך:

חתימת המוכר: תאריך:

מפת התמצאות

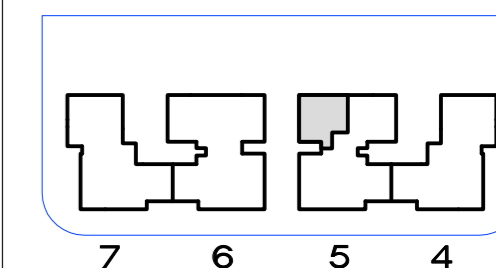

חתך עירוני

