


מגרש 2

	בניין 5
	תכנית דירה
	טיפוס: KM
	מסי חדרים: 4 מסי דירה: 153 קומה: 6

קני"מ: 1:50 תכנית מכר

תאריך: 23.08.2023 שם קובץ: 10 2_mehar_005 מהדורה 5

טיפוס KM	4
חדרים	
קומה	6
דירה	153

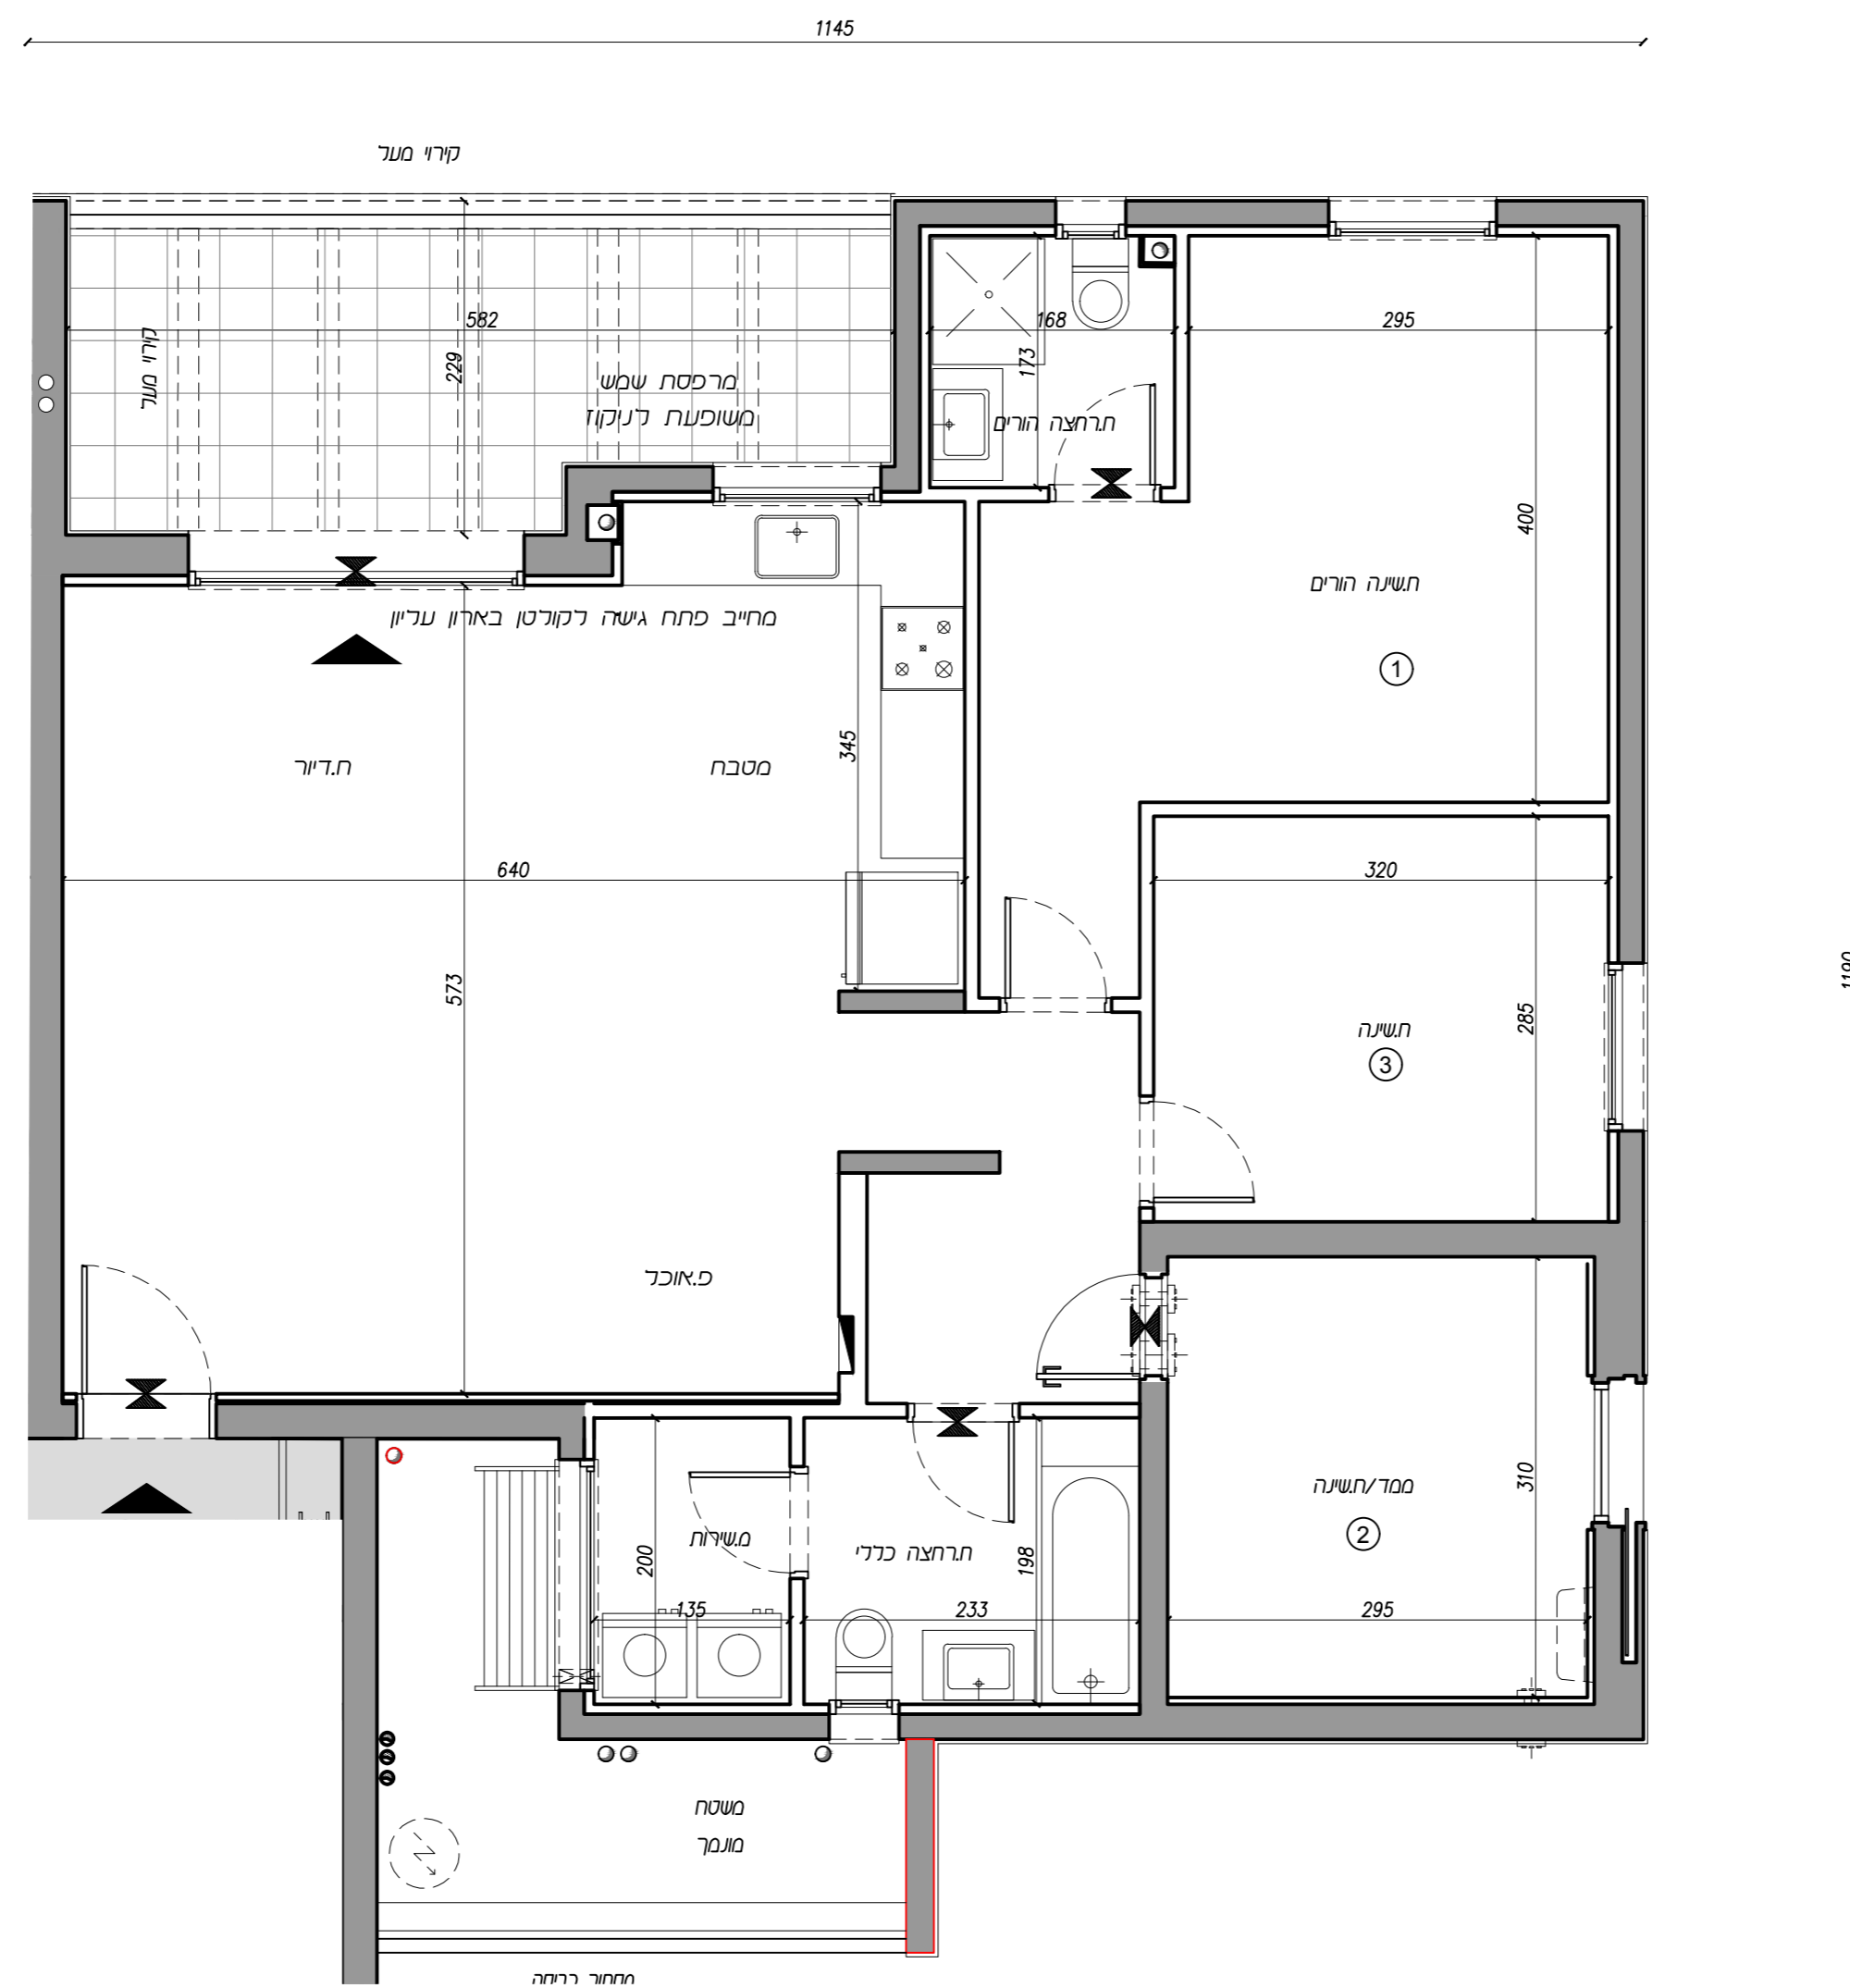


תחיתת הקונה: תארך:

תחיתת הקונה: תארך:

תחיתת המוכר: תארך:

מפת התמצאות

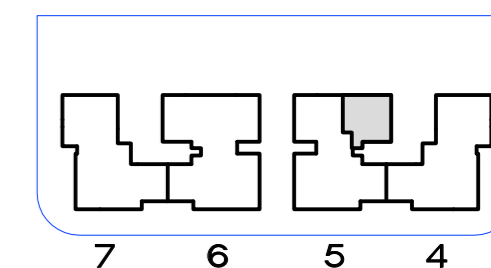

חתך עקרוני

