


מגרש 2



צפון דרום מזרח מערב	בניין 5		
	תכנית דירה		
	טיפוס: J		
	מסי חדרים: 3 מסי דירה: 131,135,139,143,147 קומה: 1-5		
	תכנית מכר 1:50		
מחזור: 5	2_mehar_005	שם קובץ: 23.08.2023	תאריך: 23.08.2023

חתימת הקונה: תאריך:
חתימת הקונה: תאריך:
חתימת המוכר: תאריך:

מפת התמצאות

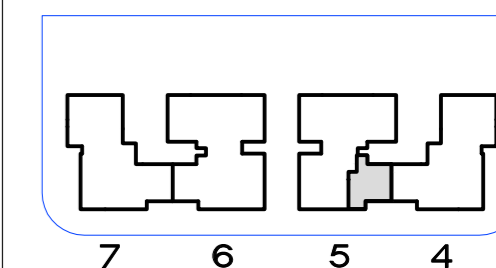

חתך עקרוני

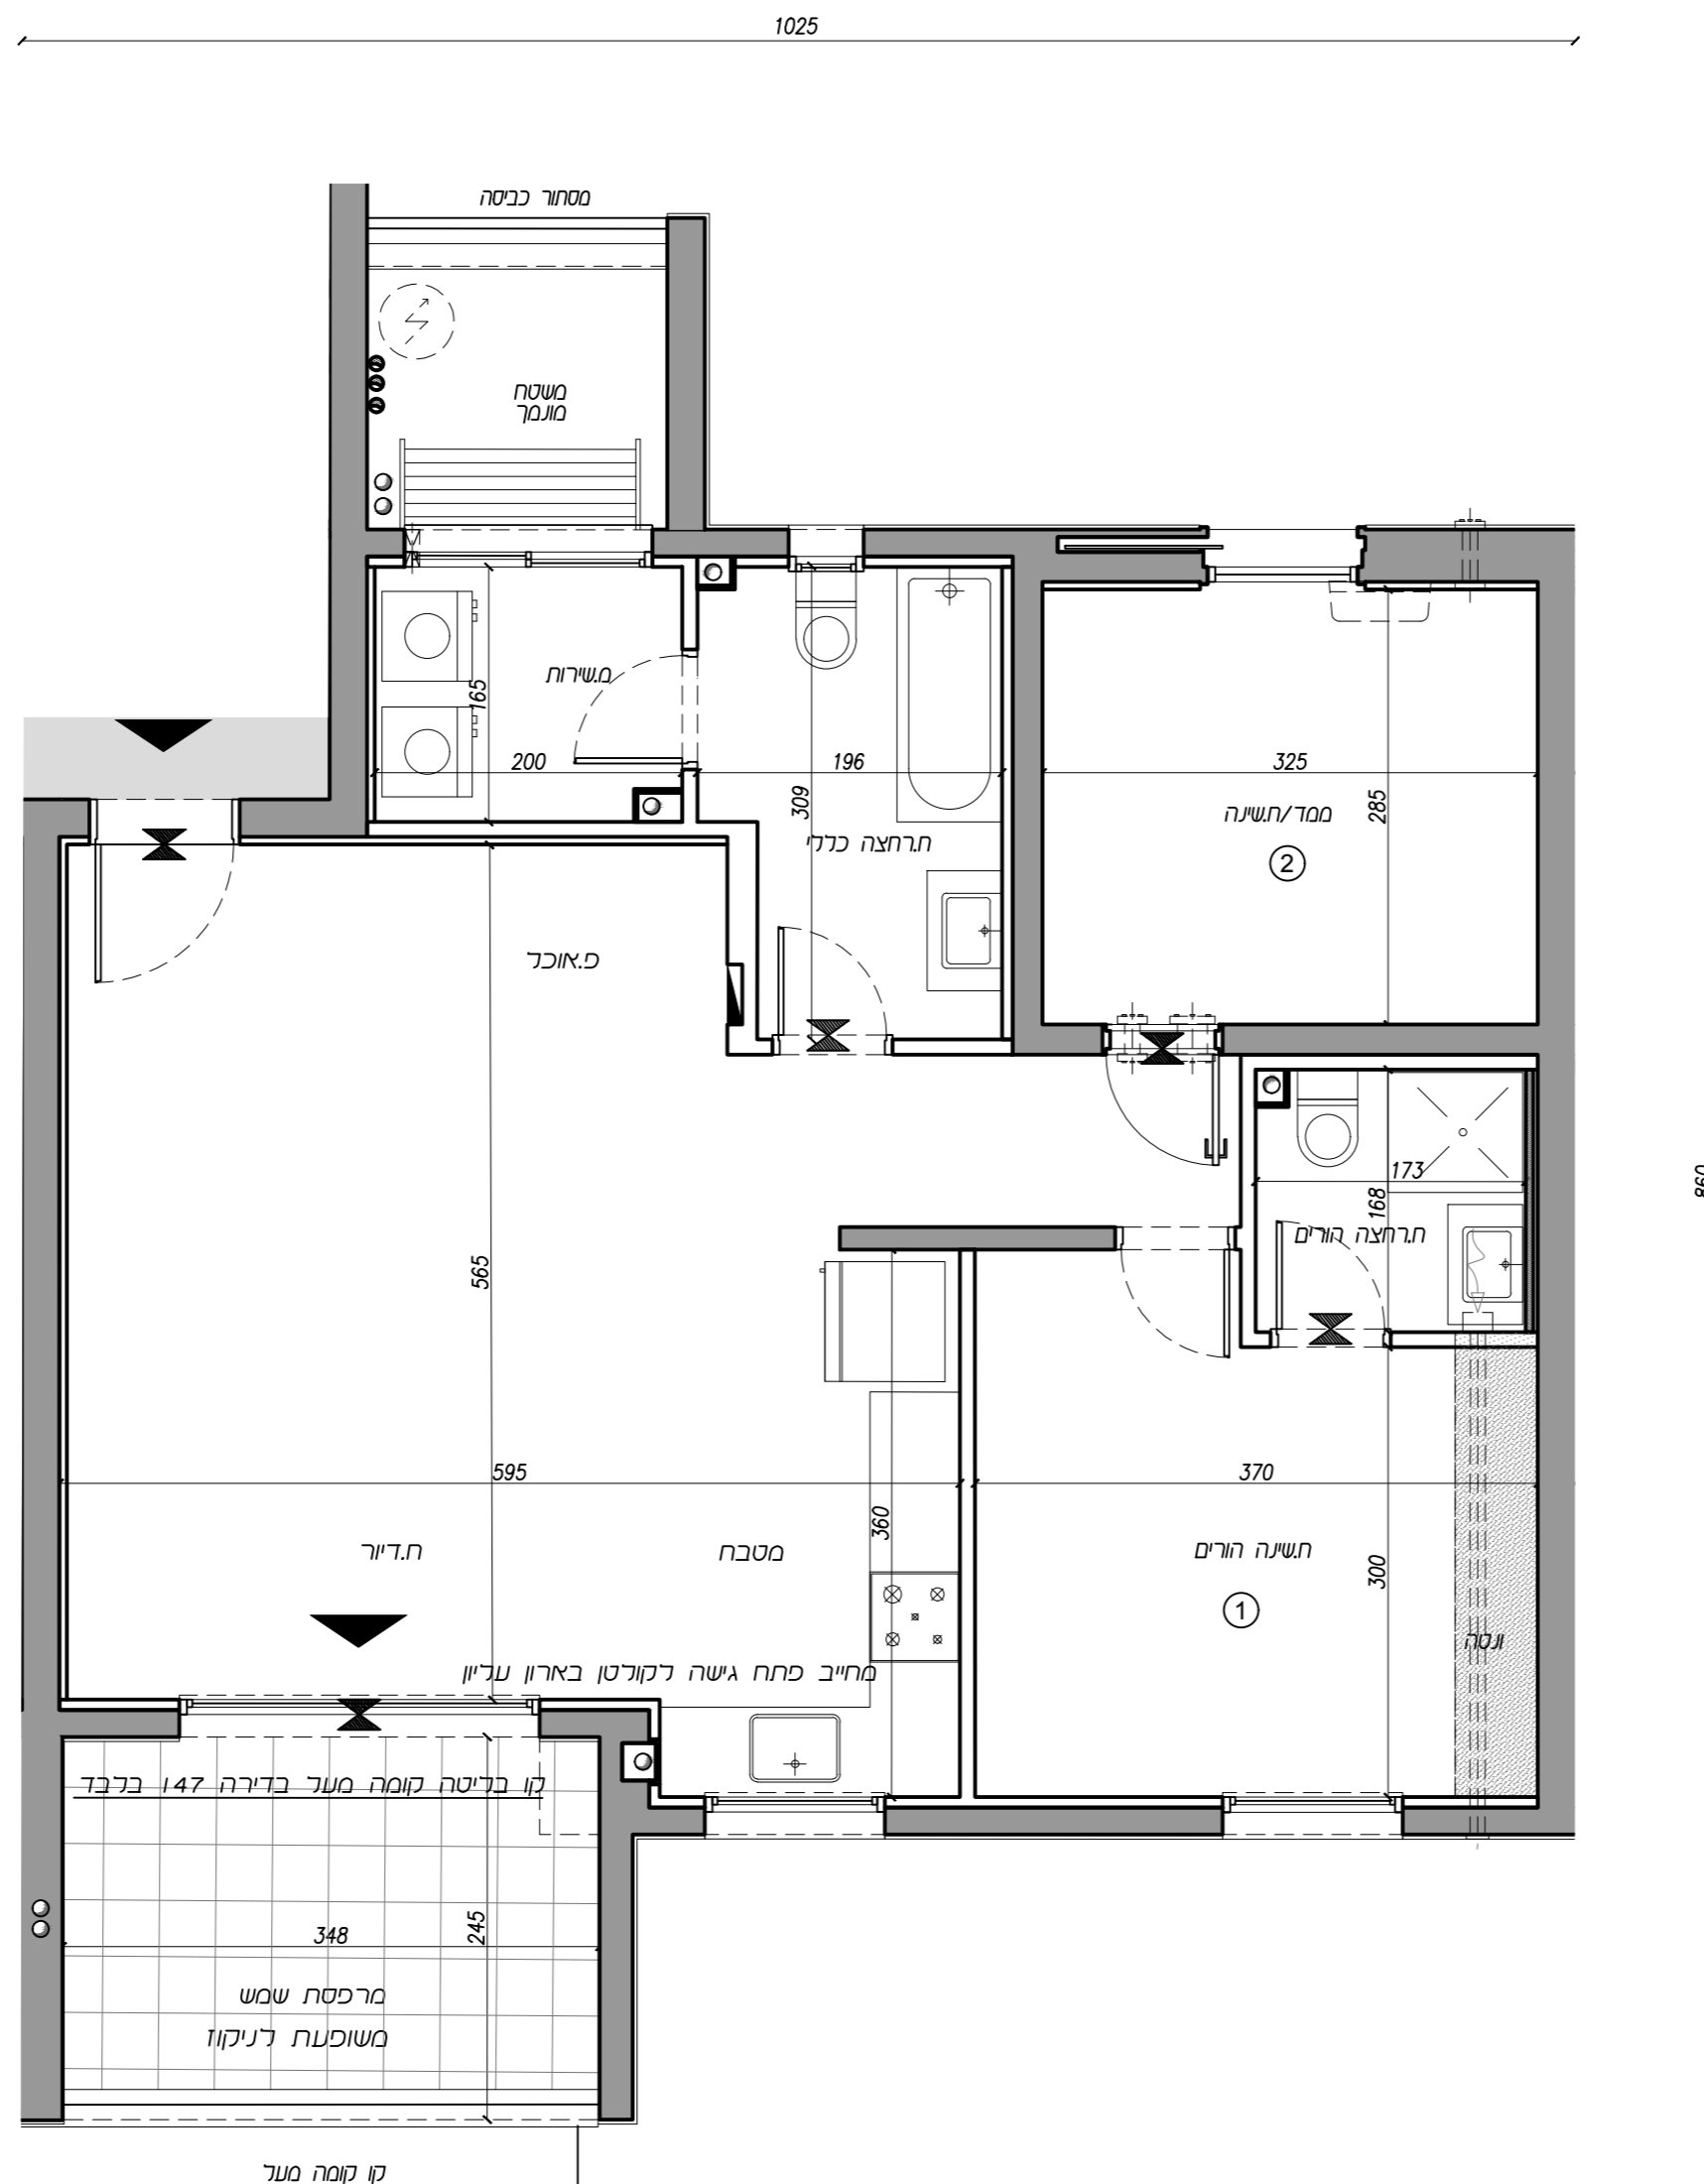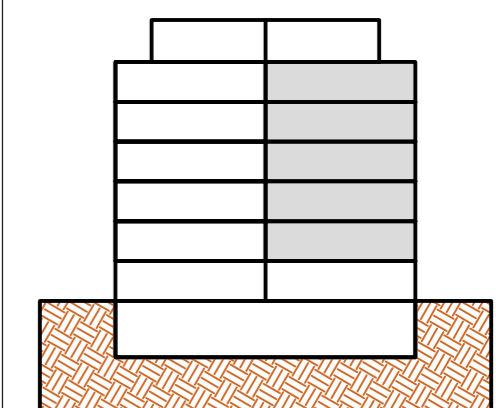

טיפוס J	
חדרים	3
קומה	דירה
1	131
2	135
3	139
4	143
5	147