


מגרש 2



צפון דרום מזרח מערב	בניין 6	
	תכנית דירה	
	טיפוס: JGM	
	מסי חדרים: 3 מסי דירה: 154 קומה: 0	
	תכנית מכר	קני"מ: 1:50
מחזור: 5	2_mehar_005	תאריך: 23.08.2023 שם קובץ: שם קובץ

תאריך:	חתימת הקונה:
תאריך:	חתימת הקונה:
תאריך:	חתימת המוכר:

מפת התמצאות

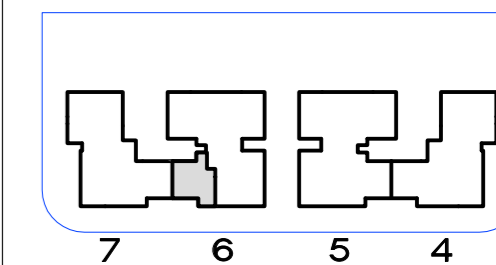

חתך עקרוני

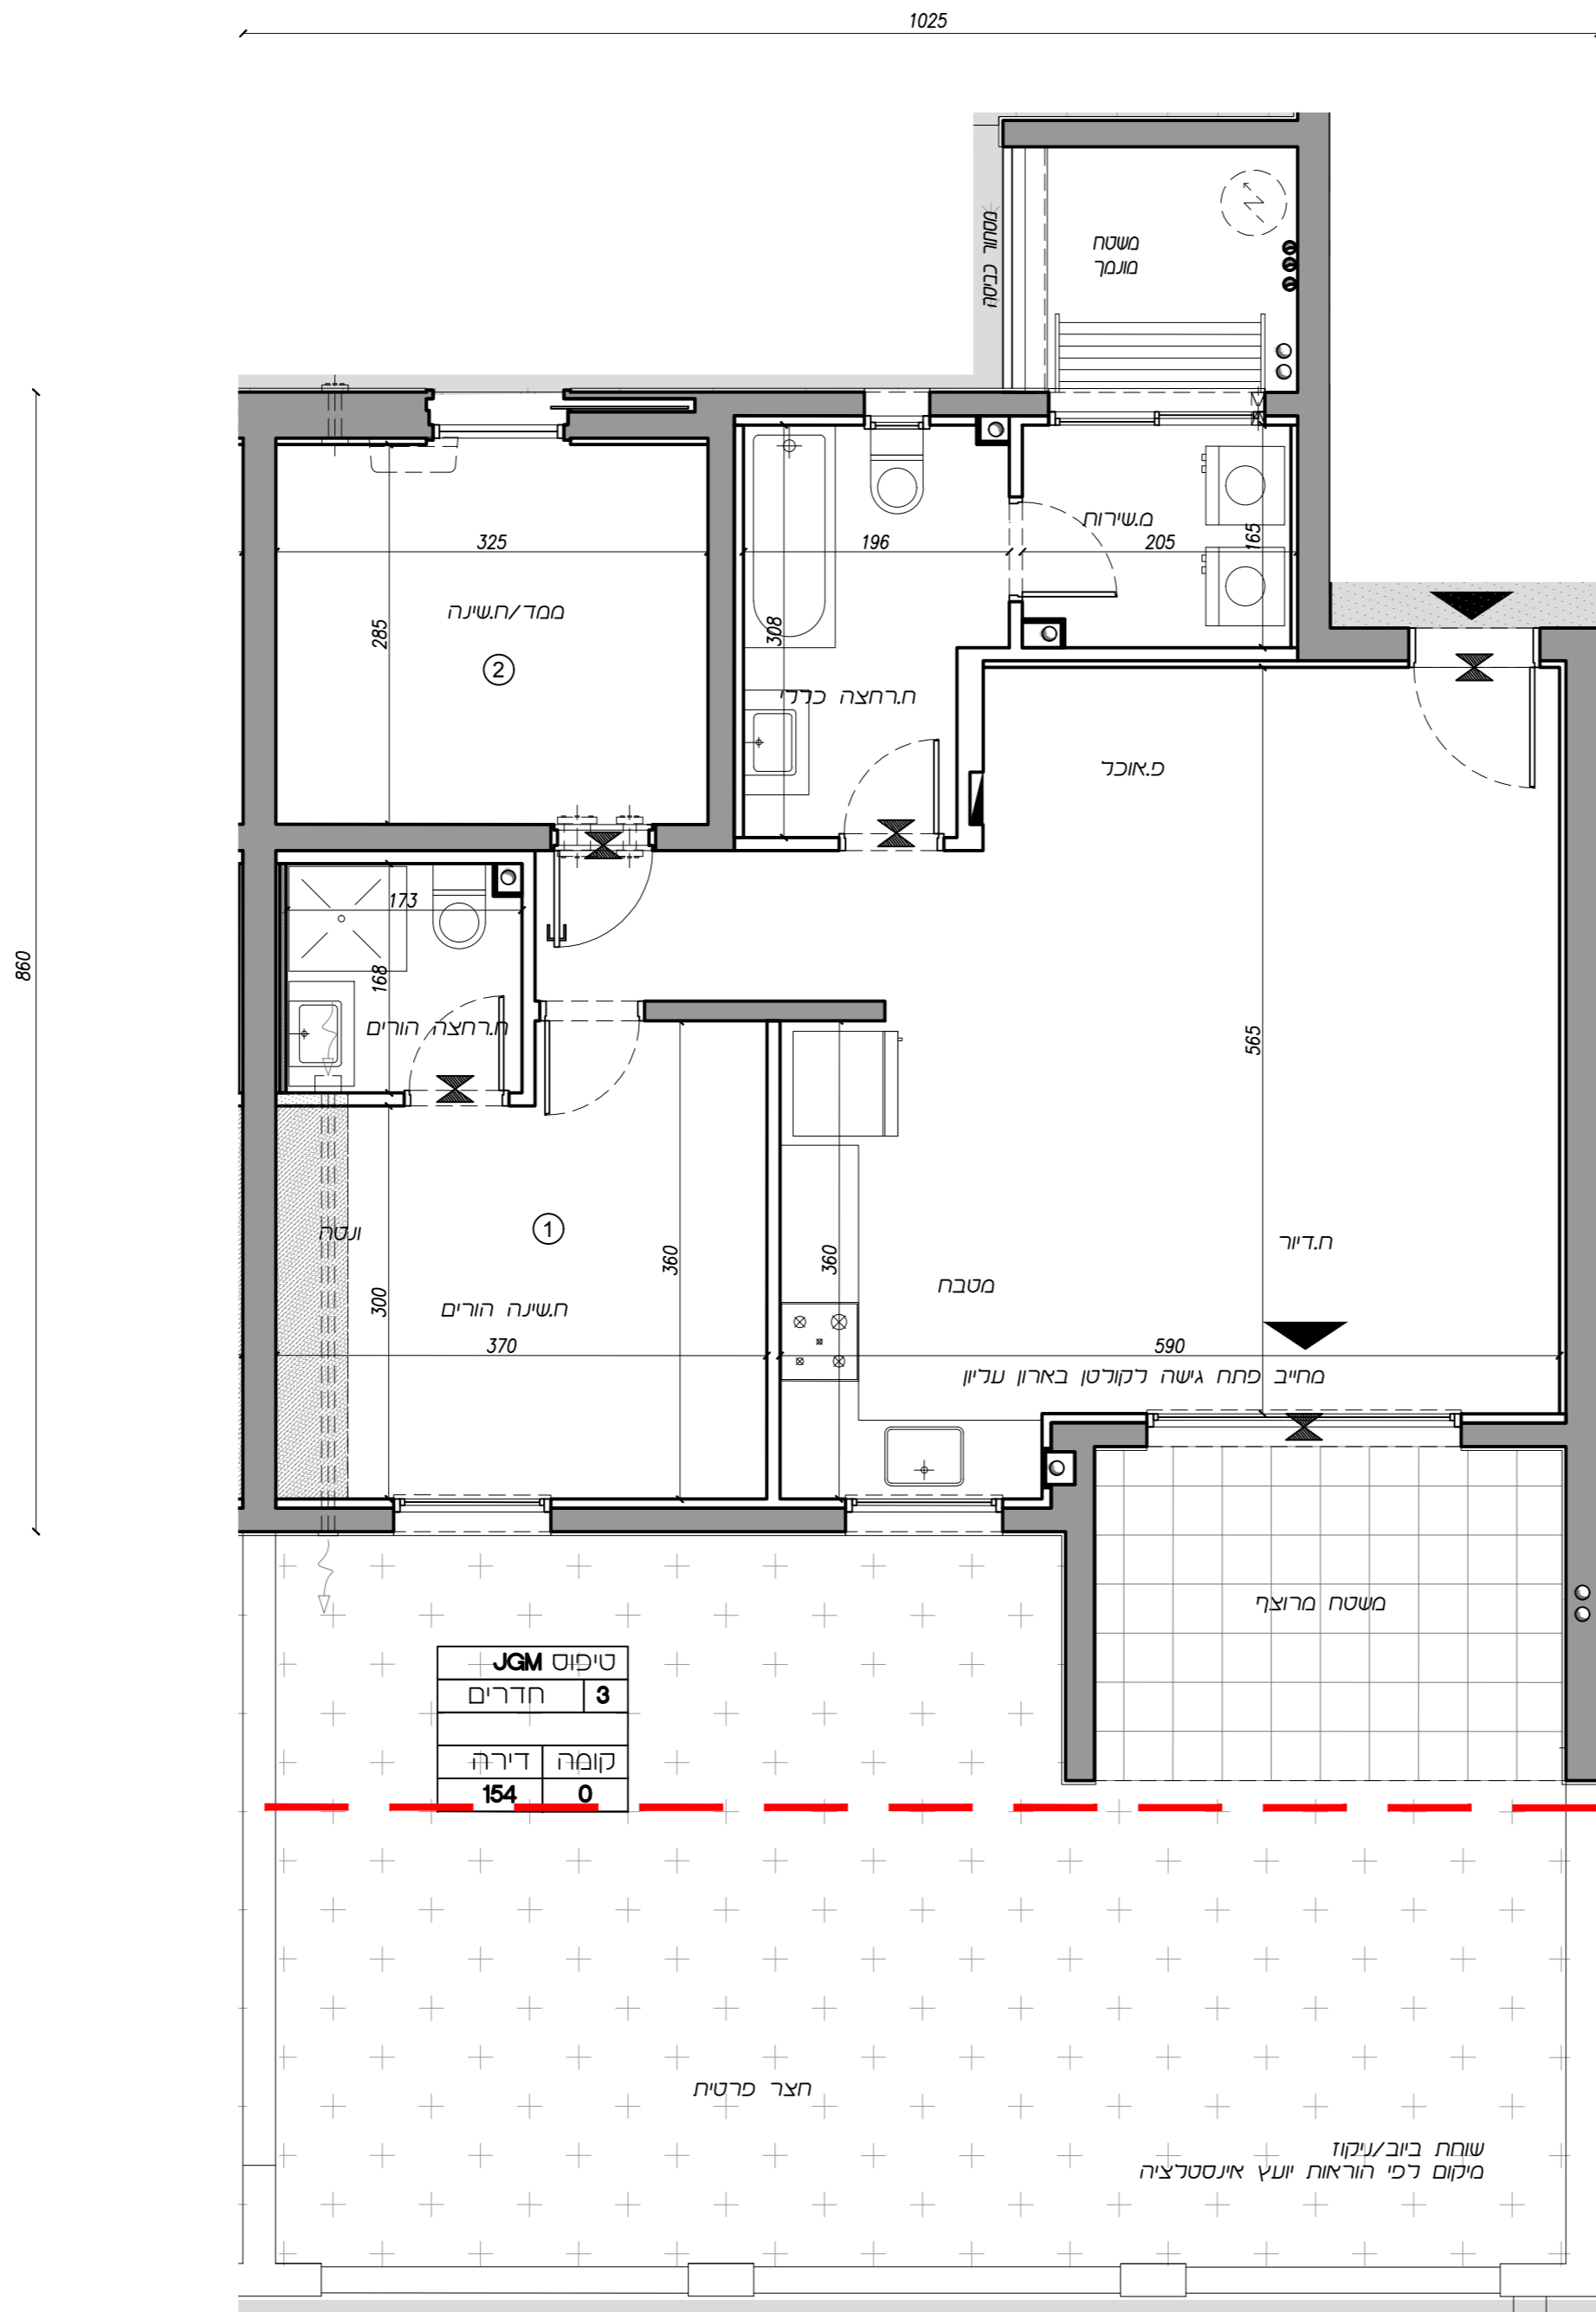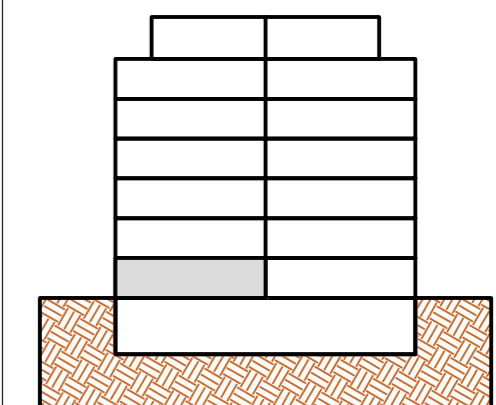

טיפוס	JGM
חדרים	3
קומה	0
דירה	154