

בניין 6  
תכנית דירה  
טיפוס: JM  
מסי חדרים: 3  
מסי דירה: 157,161,165,169,173  
קומה: 1-5

קני"מ: 1:50  
תכנית מכר


תאריך: 23.08.2023 שם קובץ: 2\_mehar\_005 מהדורה: 5

תחמיט הקונה: תארך:



תחמיט הקונה: תארך:

תחמיט המוכר: תארך:

מפת התמצאות

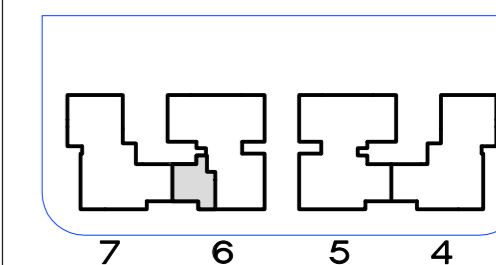

חתך עירוני

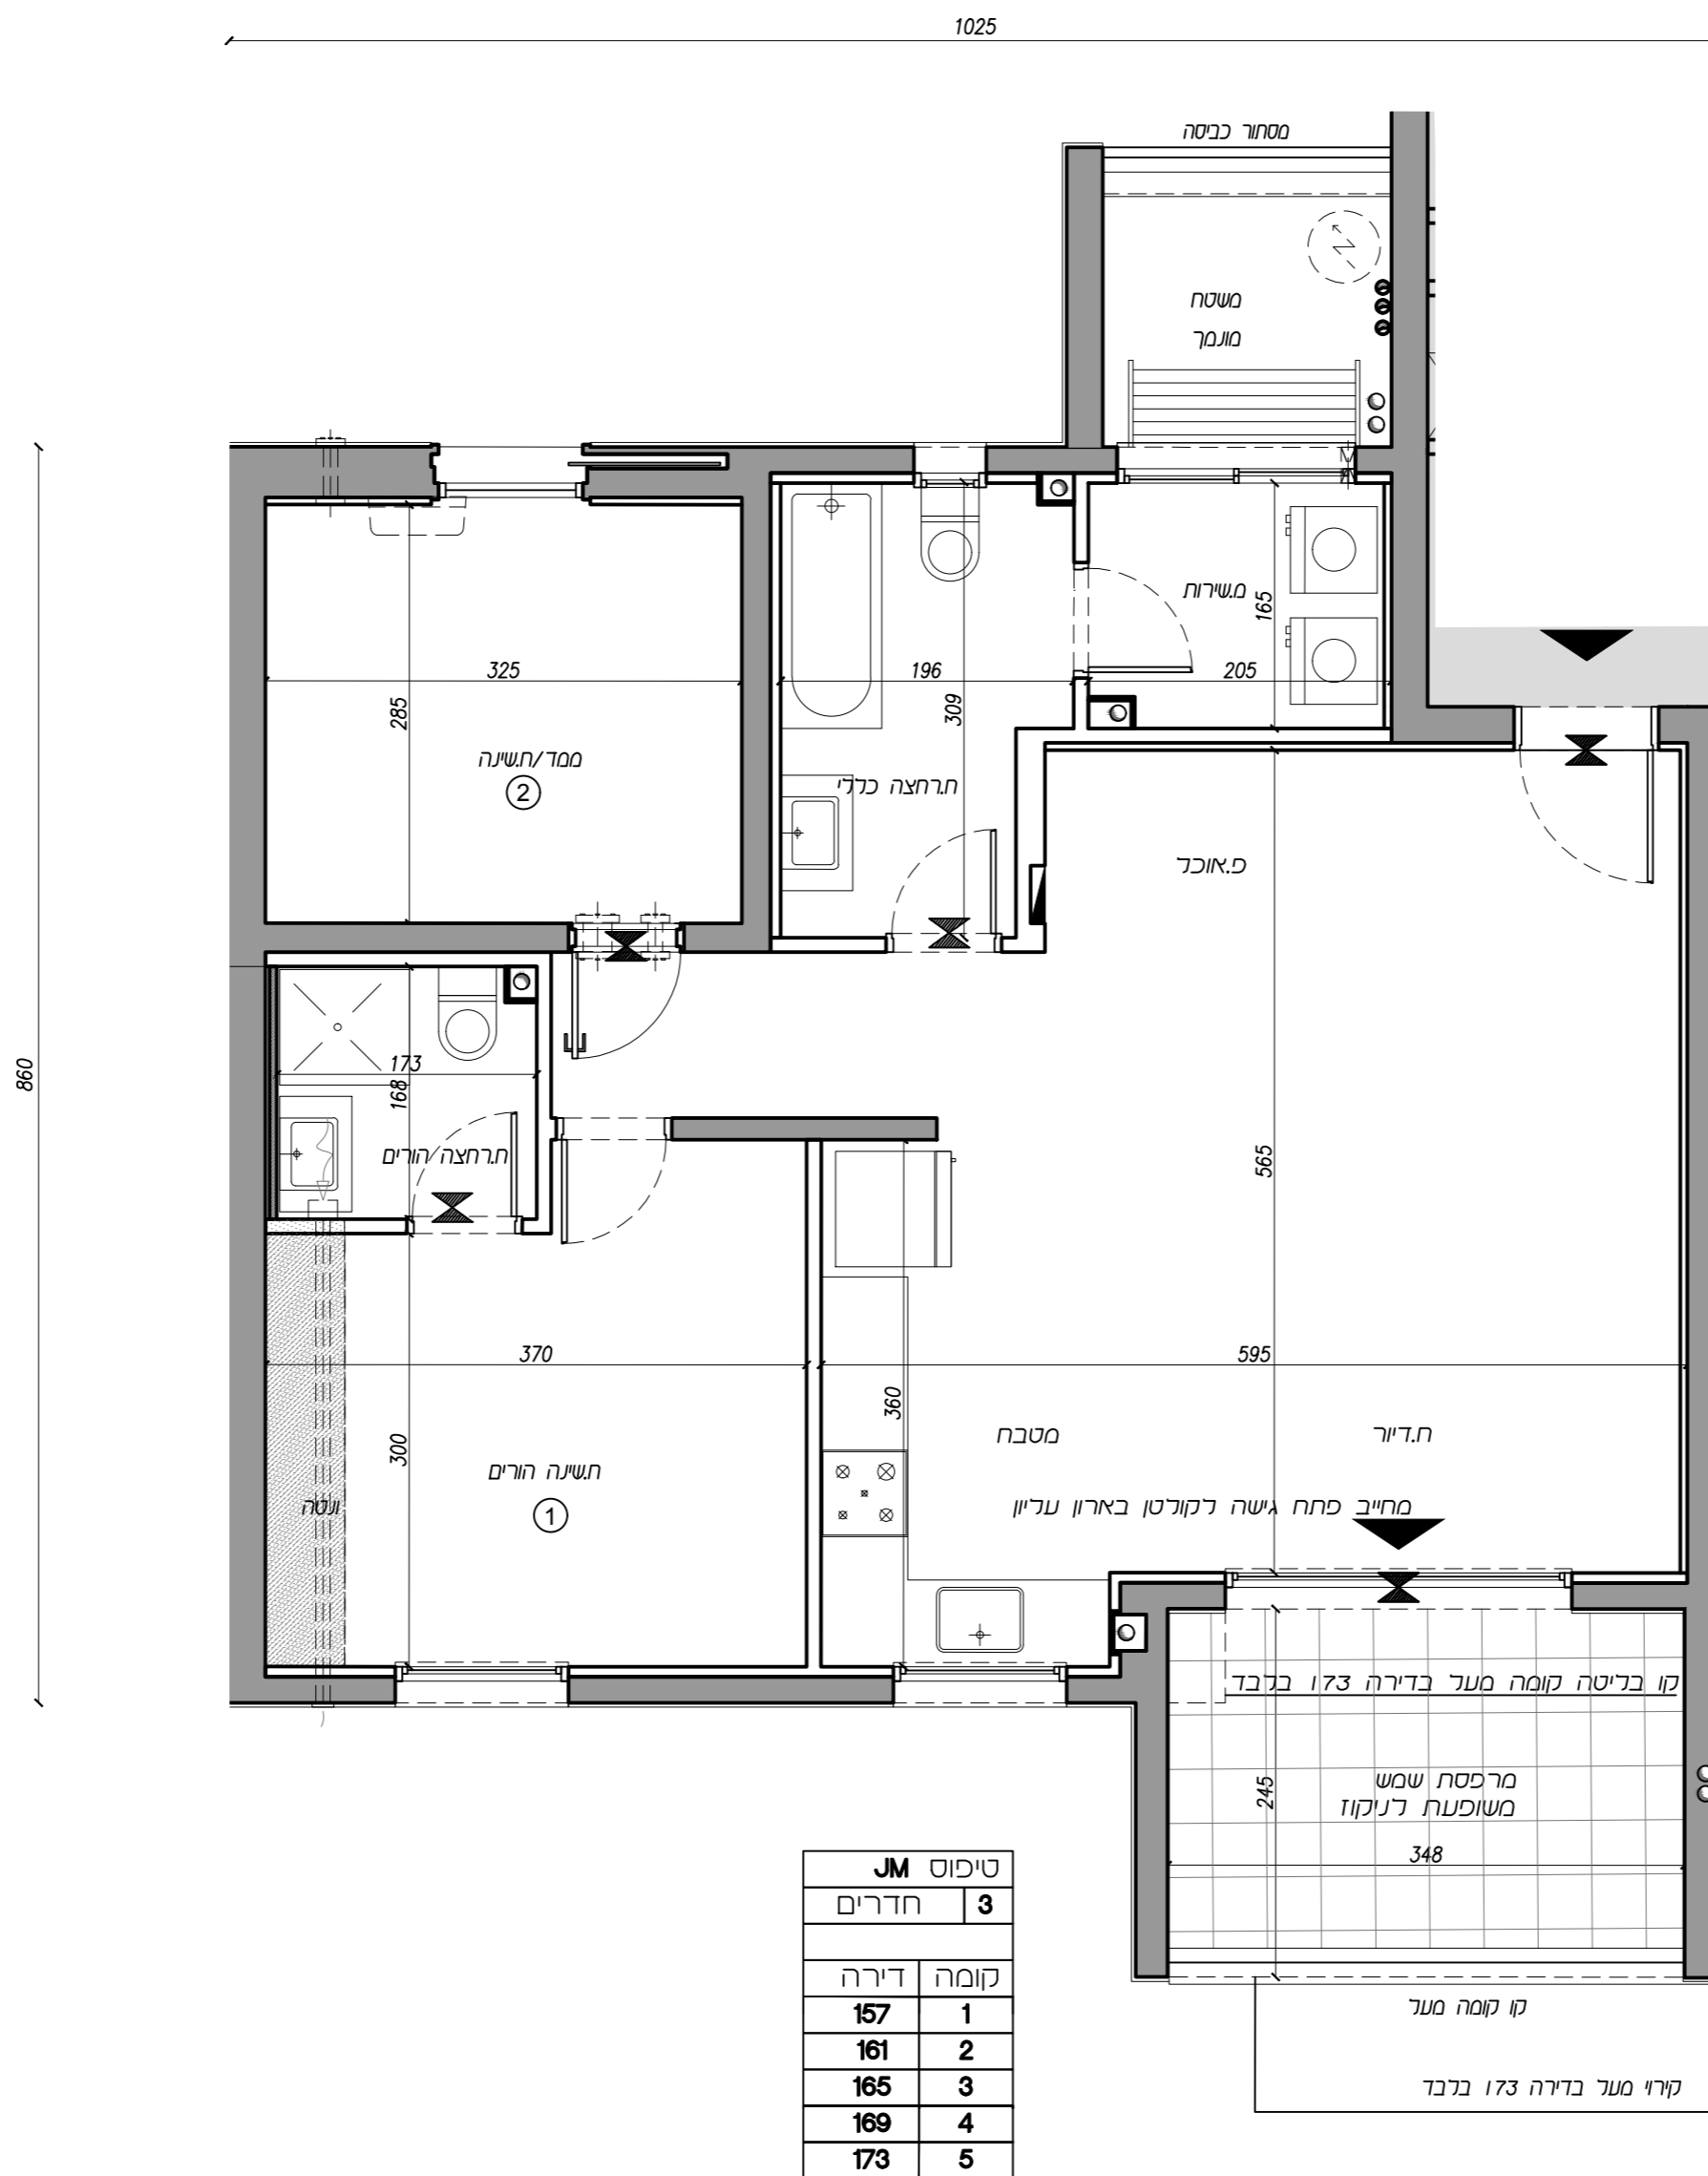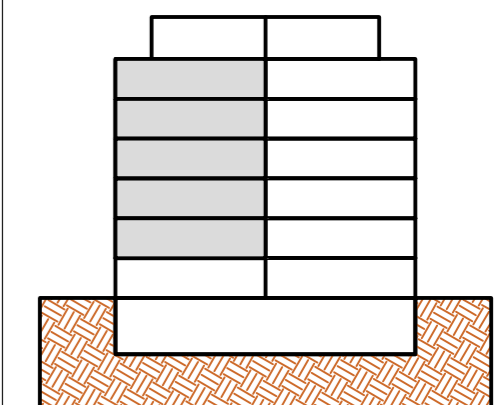

טיפוס JM	
חדרים	3
קומה	דירה
1	157
2	161
3	165
4	169
5	173