


מגרש 2



צפון דרום מזרח מערב	בניין 6	
	תכנית דירה	
	טיפוס: LM	
	מסי חדרים: 5	
	מסי דירה: 158,162,166,170,174	
קומה: 1-5		
תכנית מכר	קני"מ: 1:50	
מחזור: 5	שם קובץ: 2_mehar_005	תאריך: 23.08.2023

תחמיט הקונה:	תאריך:
תחמיט הקונה:	תאריך:
תחמיט המוכר:	תאריך:

מפת התמצאות

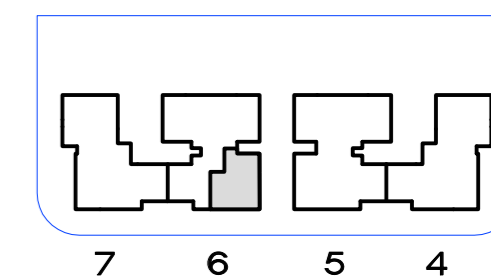

חתך עקרוני

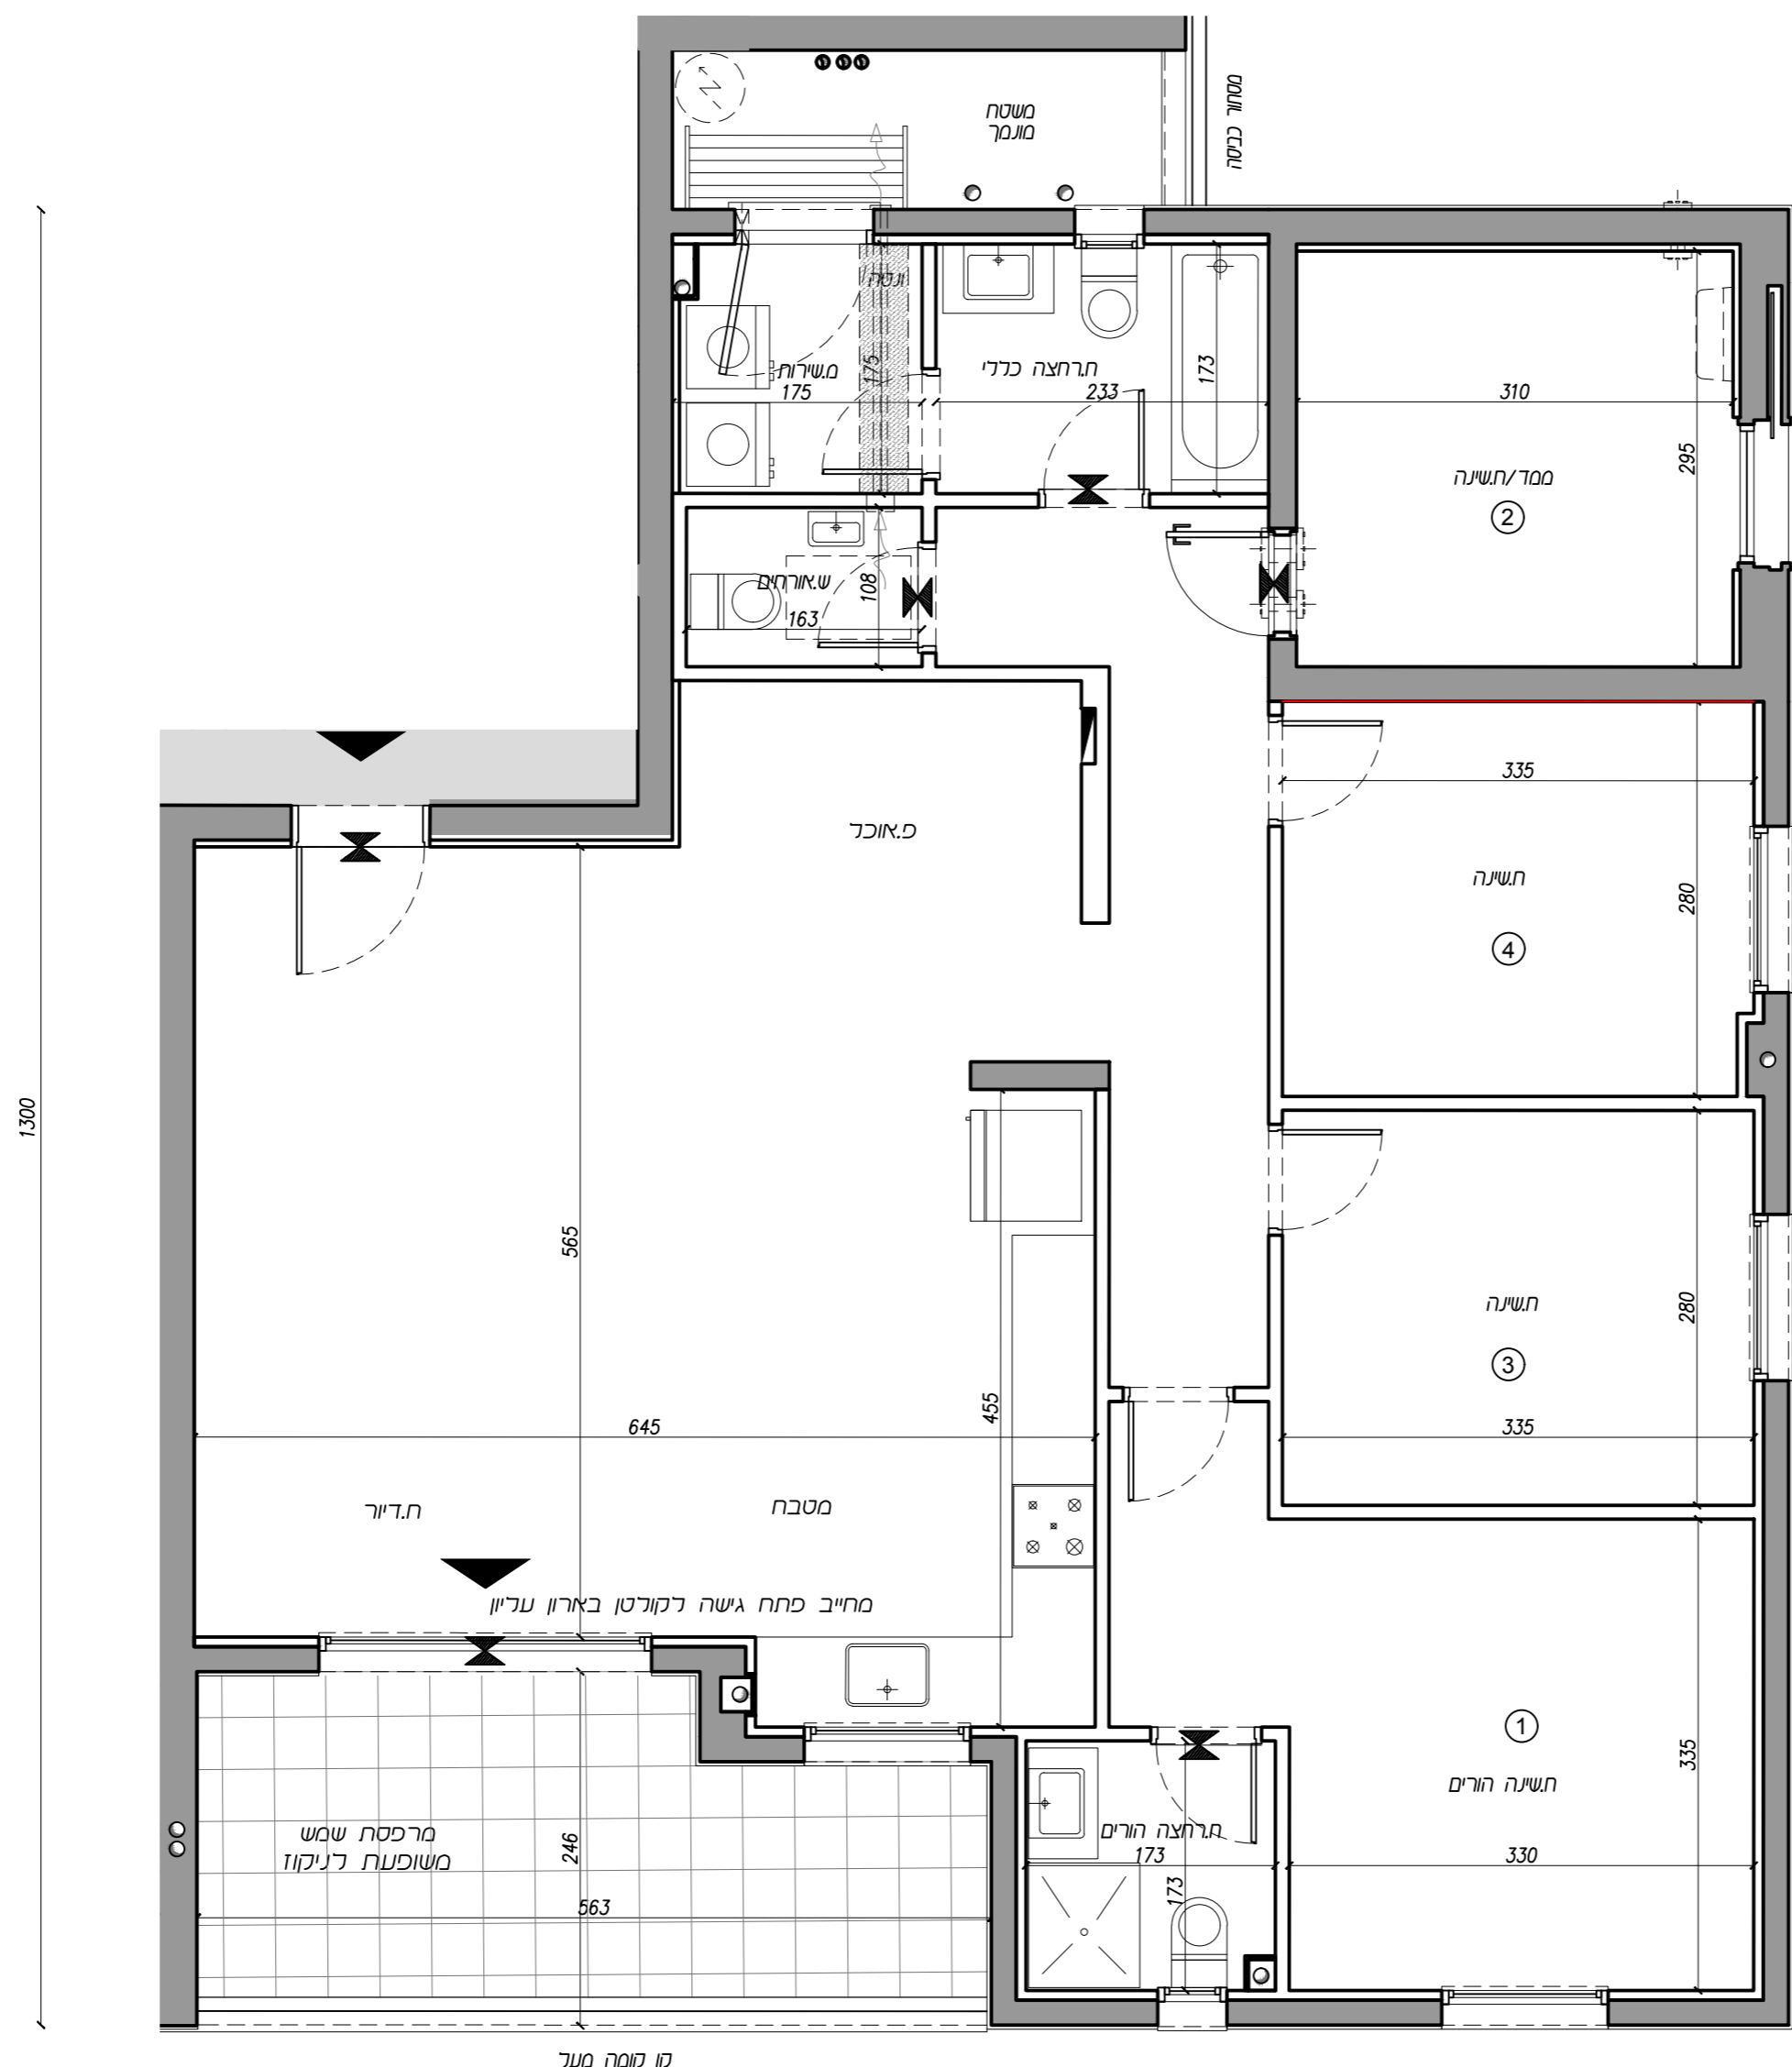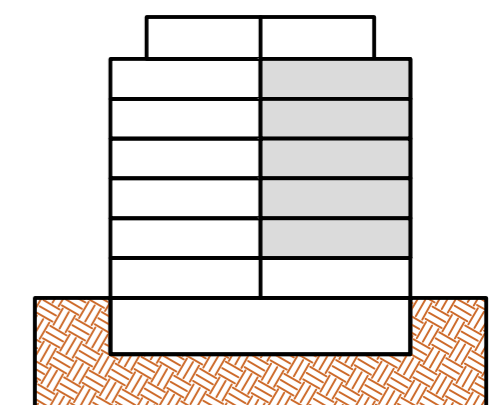

טיפוס LM	
חדרים	5
קומה	דירה
158	1
162	2
166	3
170	4
174	5