


מגרש 2


	בניין 6		
	תכנית דירה		
	טיפוס: KM		
	מסי חדרים: 4		
	מסי דירה: 159,163,167,171,175		
	קומה: 1-5		
	תכנית מכר		
	קני"מ: 1:50		
מחזור: 5	מחזור: 2_mehar_005	שם קובץ: 23.08.2023	תאריך: 23.08.2023

קומה	דירה
1	159
2	163
3	167
4	171
5	175

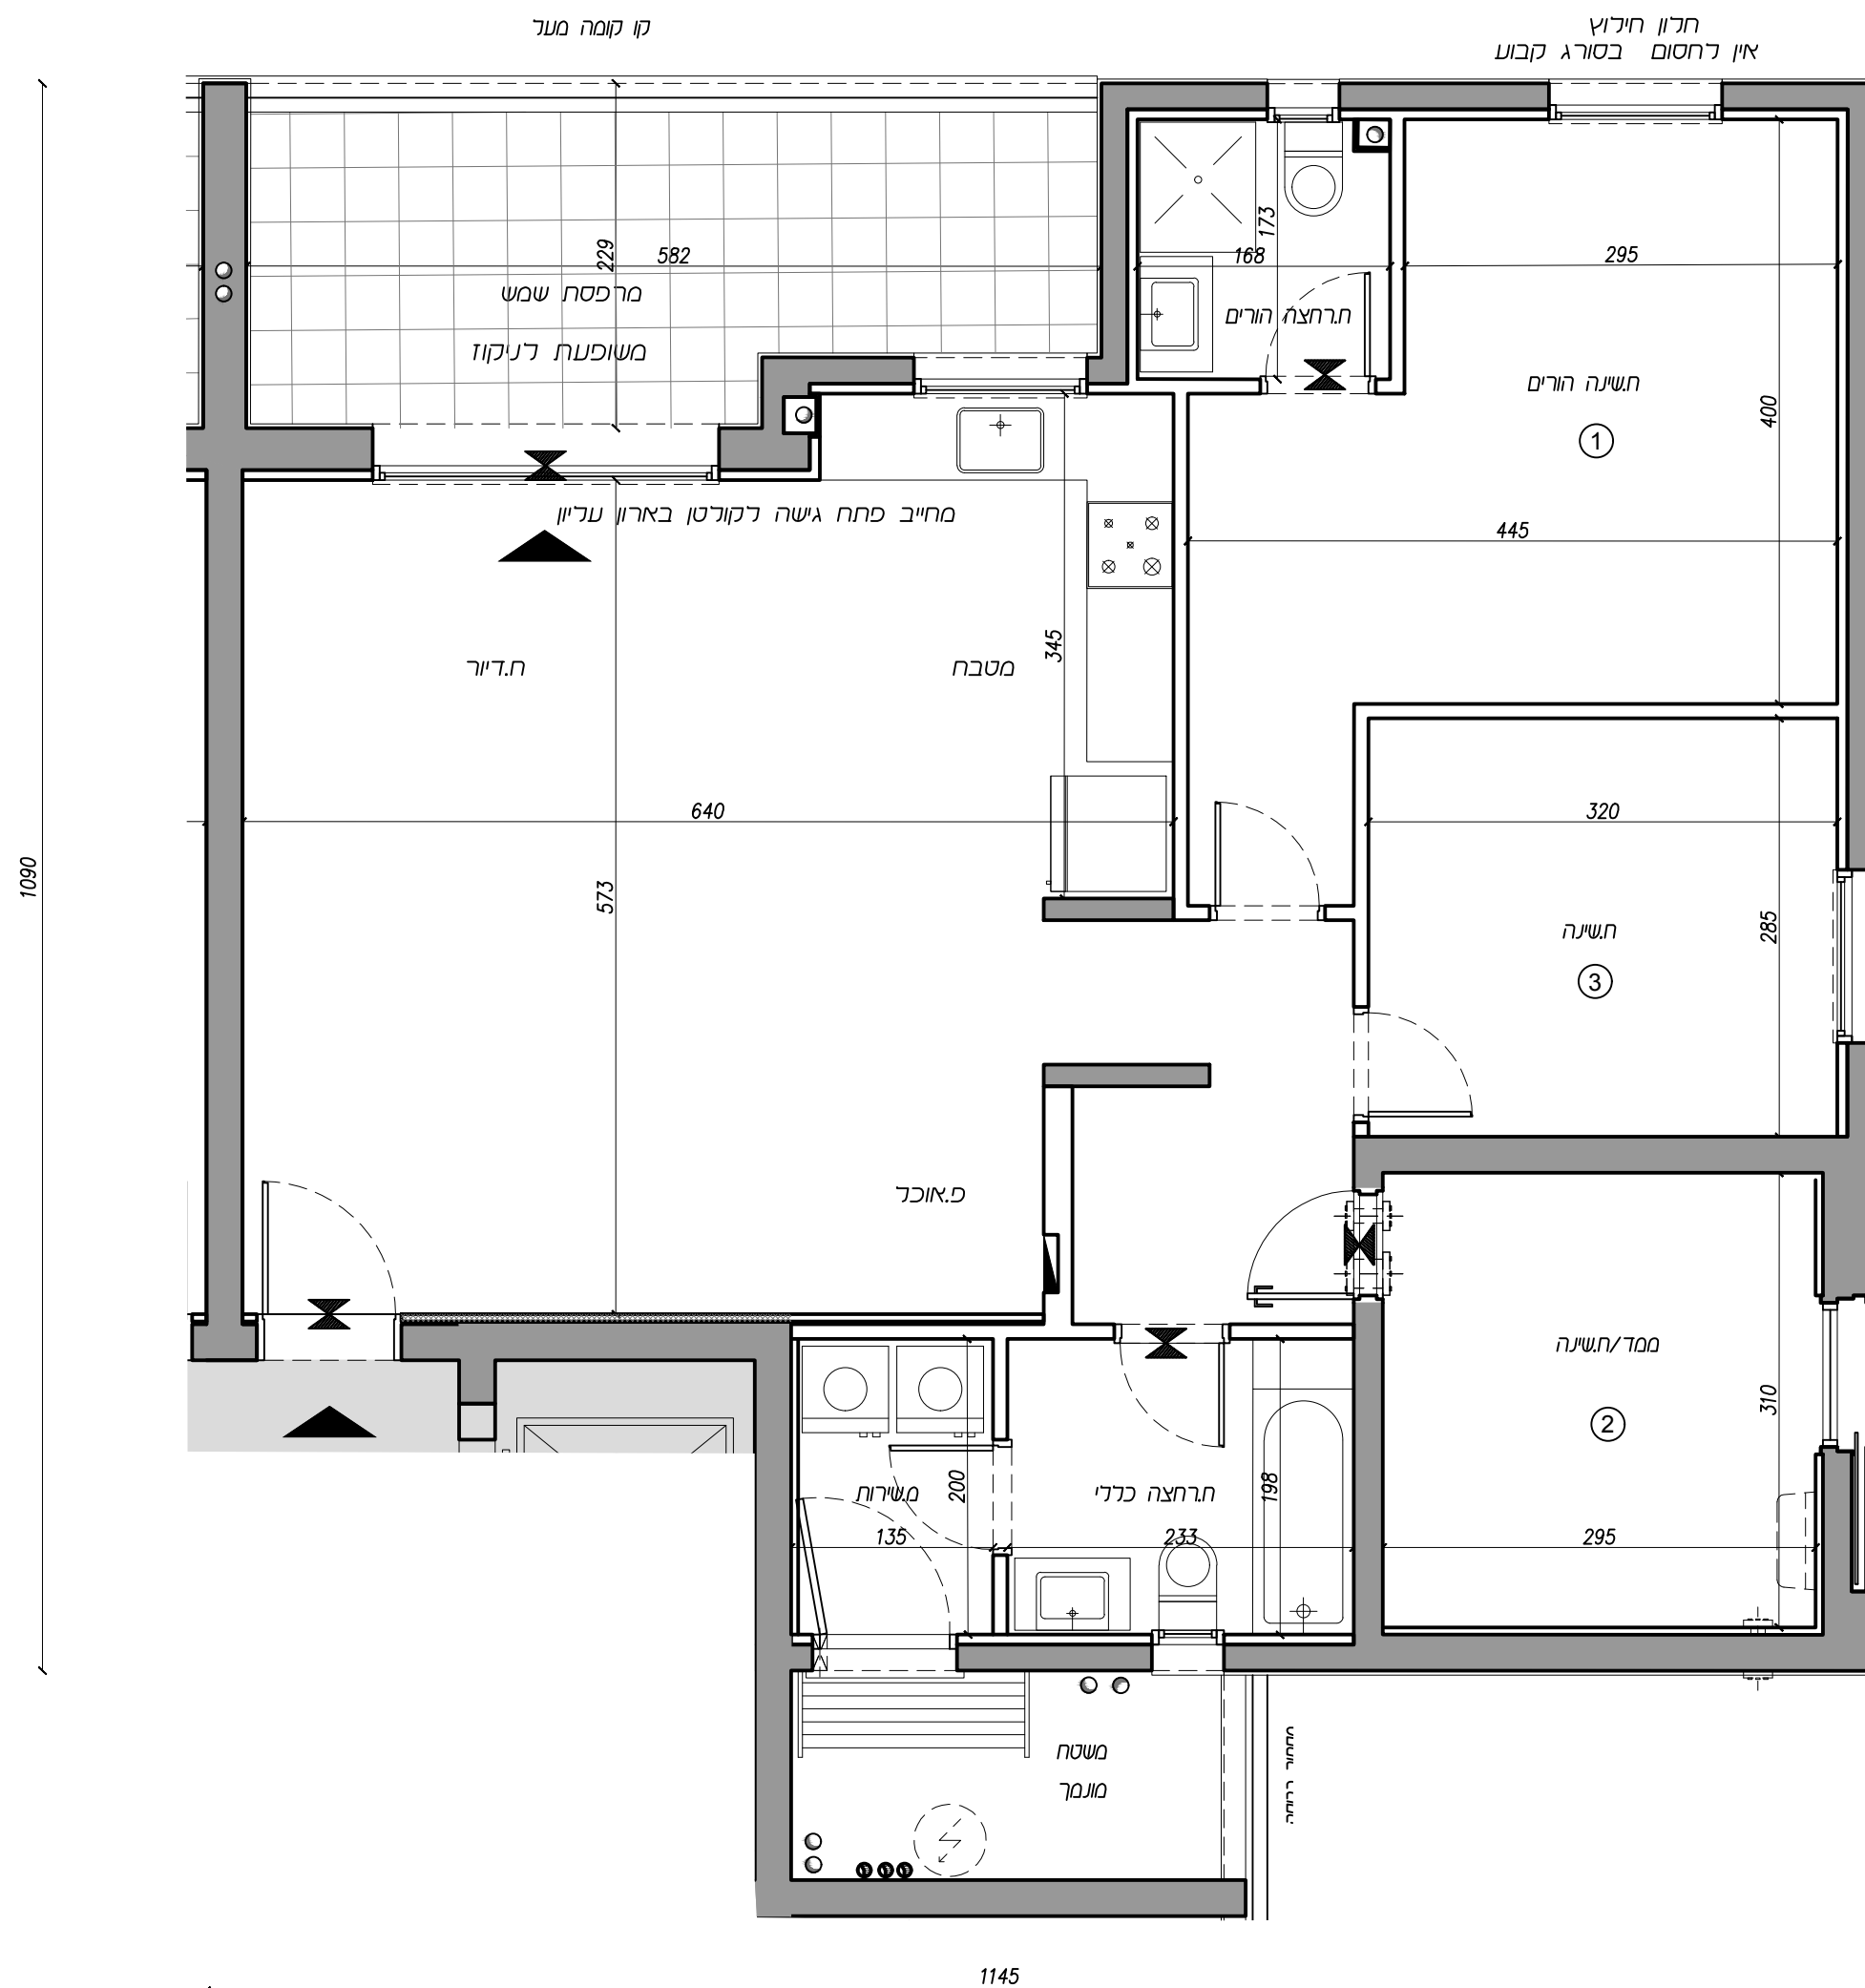

תחמת הקונה:	תאריך:
תחמת הקונה:	תאריך:
תחמת המוכר:	תאריך:

מפת התמצאות

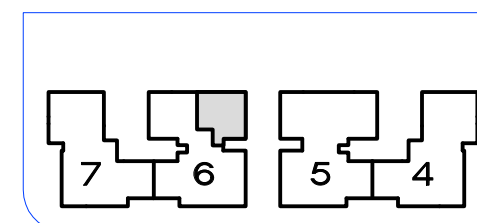

חתך עירוני

