


בניין 6
תכנית דירה
טיפוס: K
מסי חדרים: 4
מסי דירה: 160,164,168,172,176
קומה: 1-5

קני"מ: 1:50
תכנית מכר

תאריך: 23.08.2023 שם קובץ: 2_mehar_005 מהדורה: 5

טיפוס K	
חדרים	4
קומה	דירה
1	160
2	164
3	168
4	172
5	176

1300

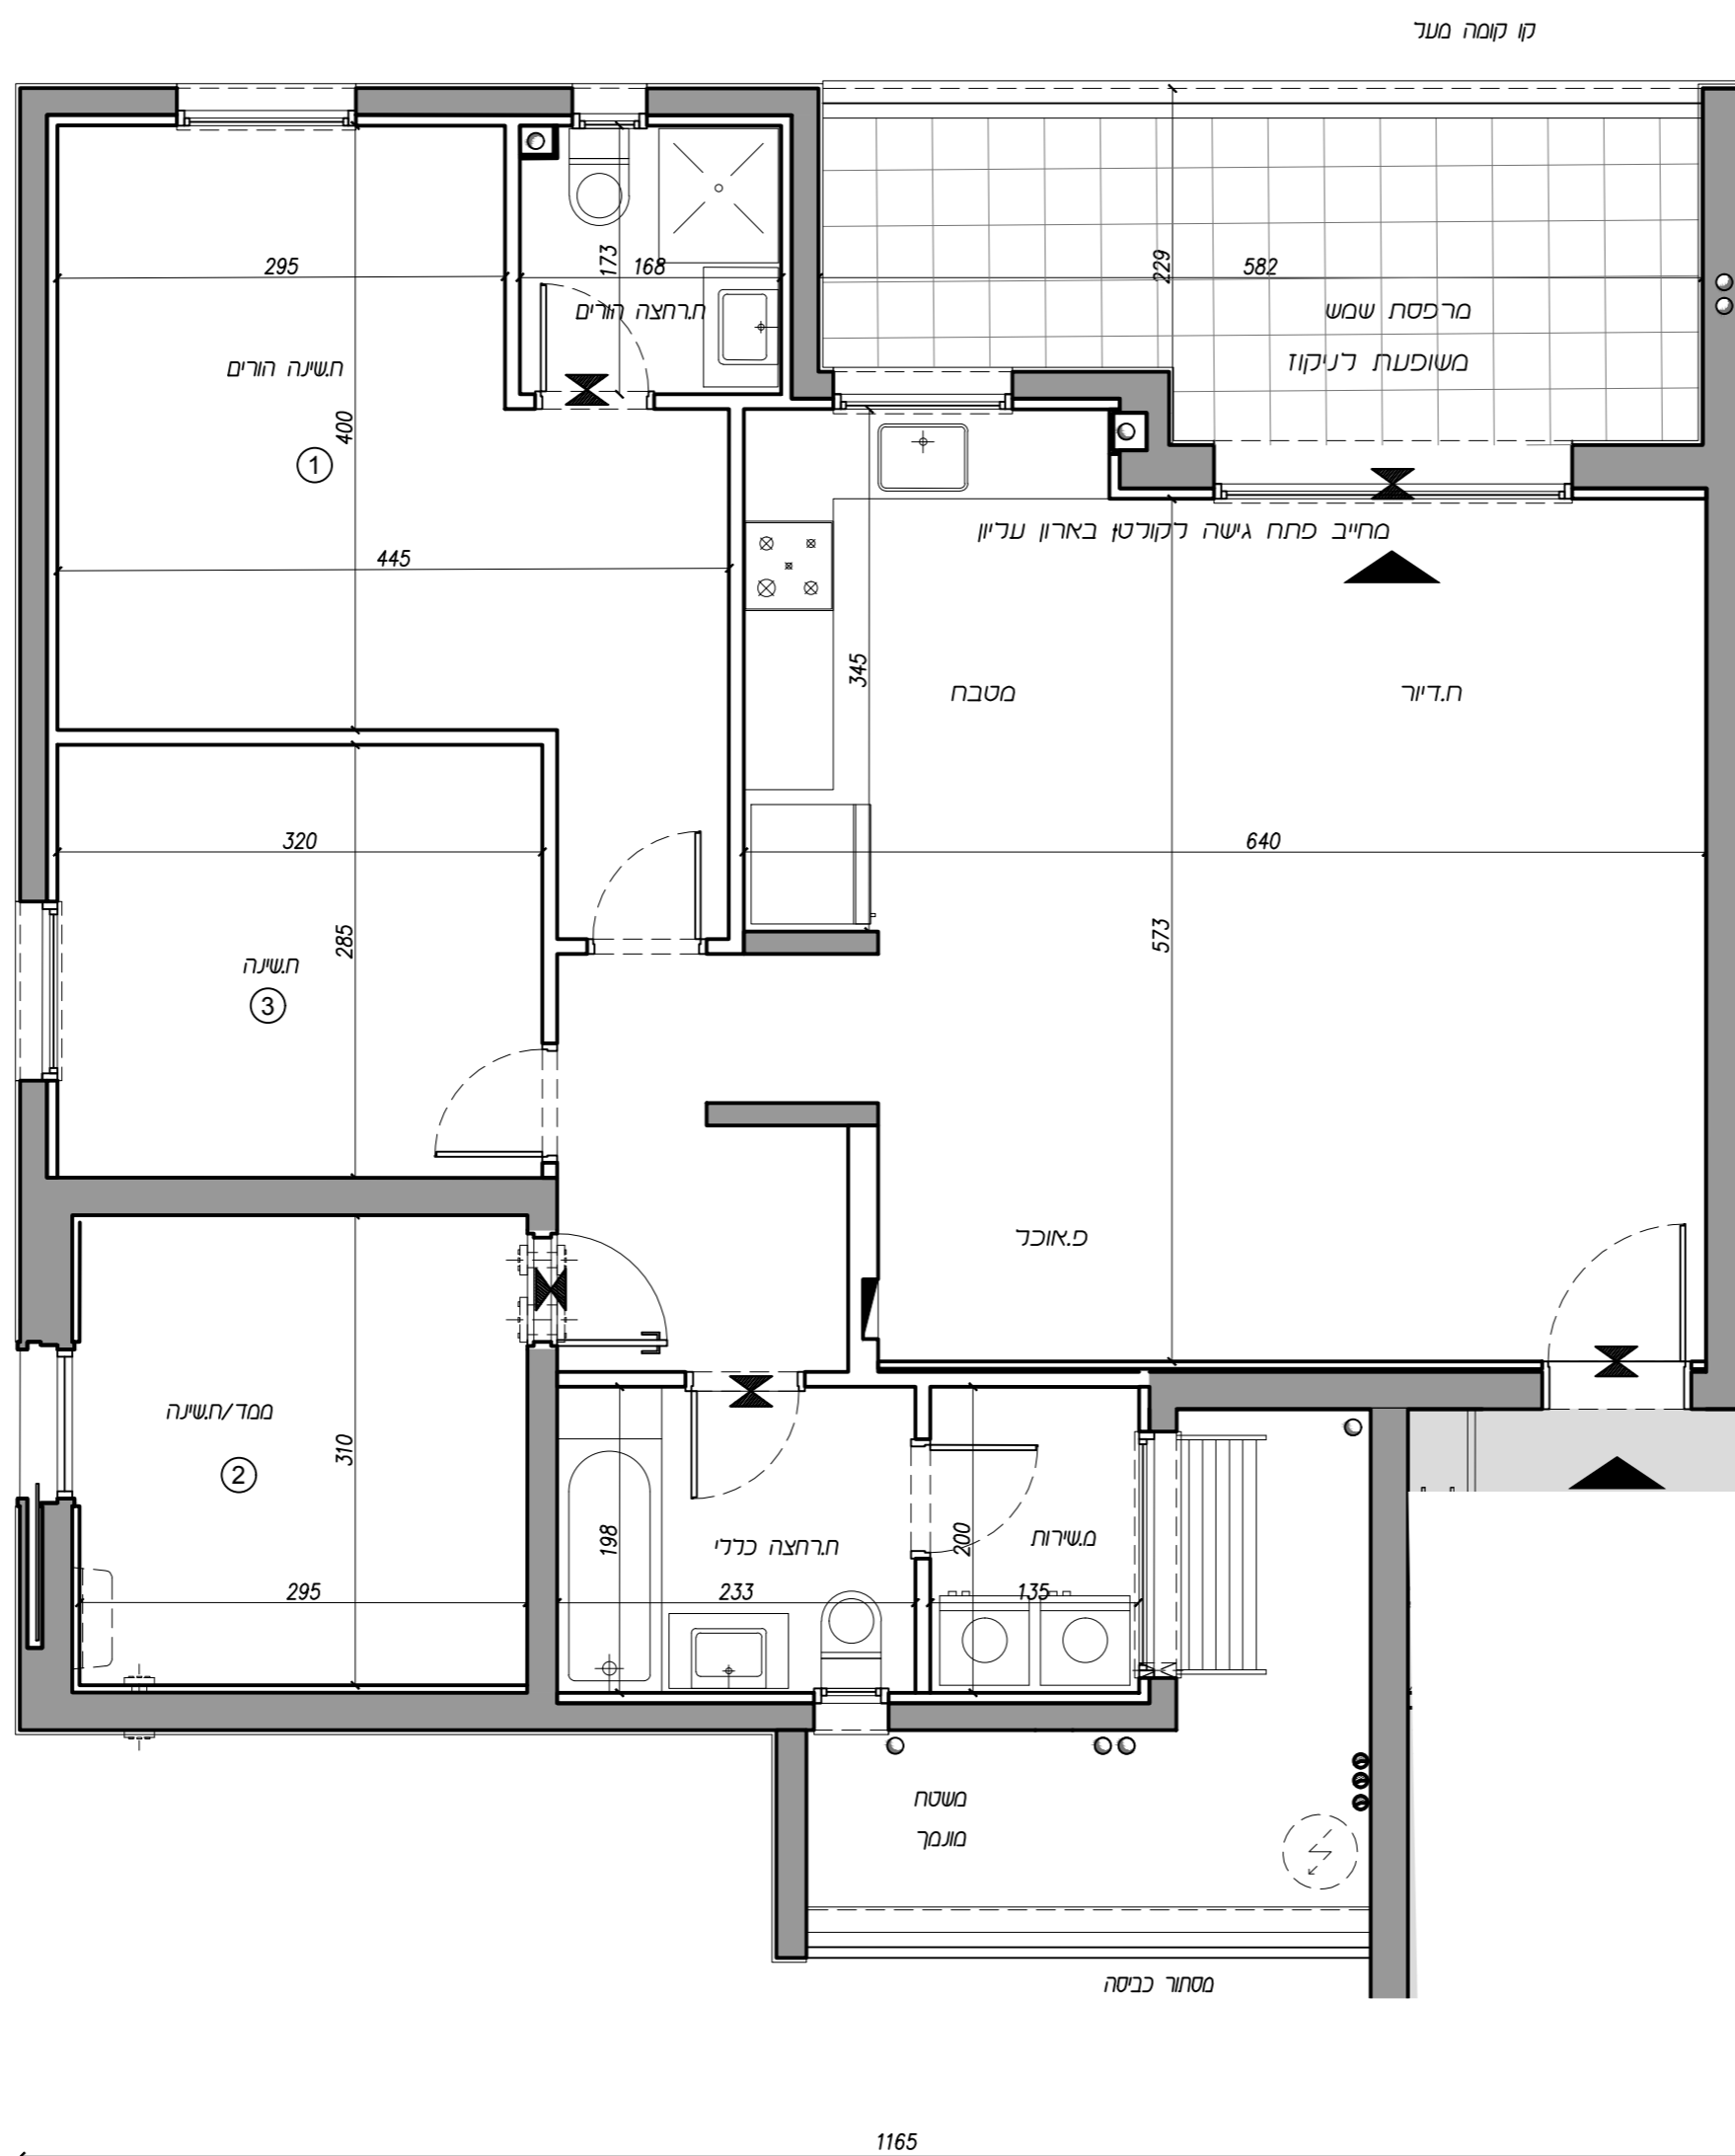


תחומית הקונה: תאריך:

תחומית הקונה: תאריך:

תחומית המוכר: תאריך:

מפת התמצאות

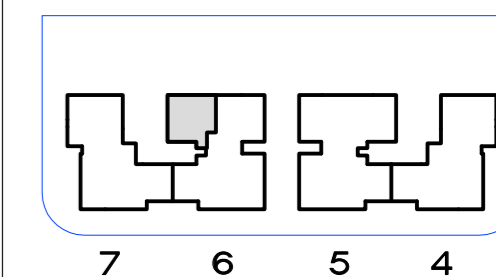

חתך עירוני

