


מגרש 2

| | |
|------------------------------|--|
| צפון דרום מזרח מערב | בניין 6 |
| | תכנית דירה |
| | טיפוס: KM |
| | מסי חדרים: 4 מסי דירה: 178 קומה: 6 |

קני"מ: 1:50 תכנית מכר


תאריך: 23.08.2023 שם קובץ: 2_mehar_005 מהדורה: 5

| | |
|----------|------|
| טיפוס KM | |
| חדרים | 4 |
| קומה | דירה |
| | 6 |

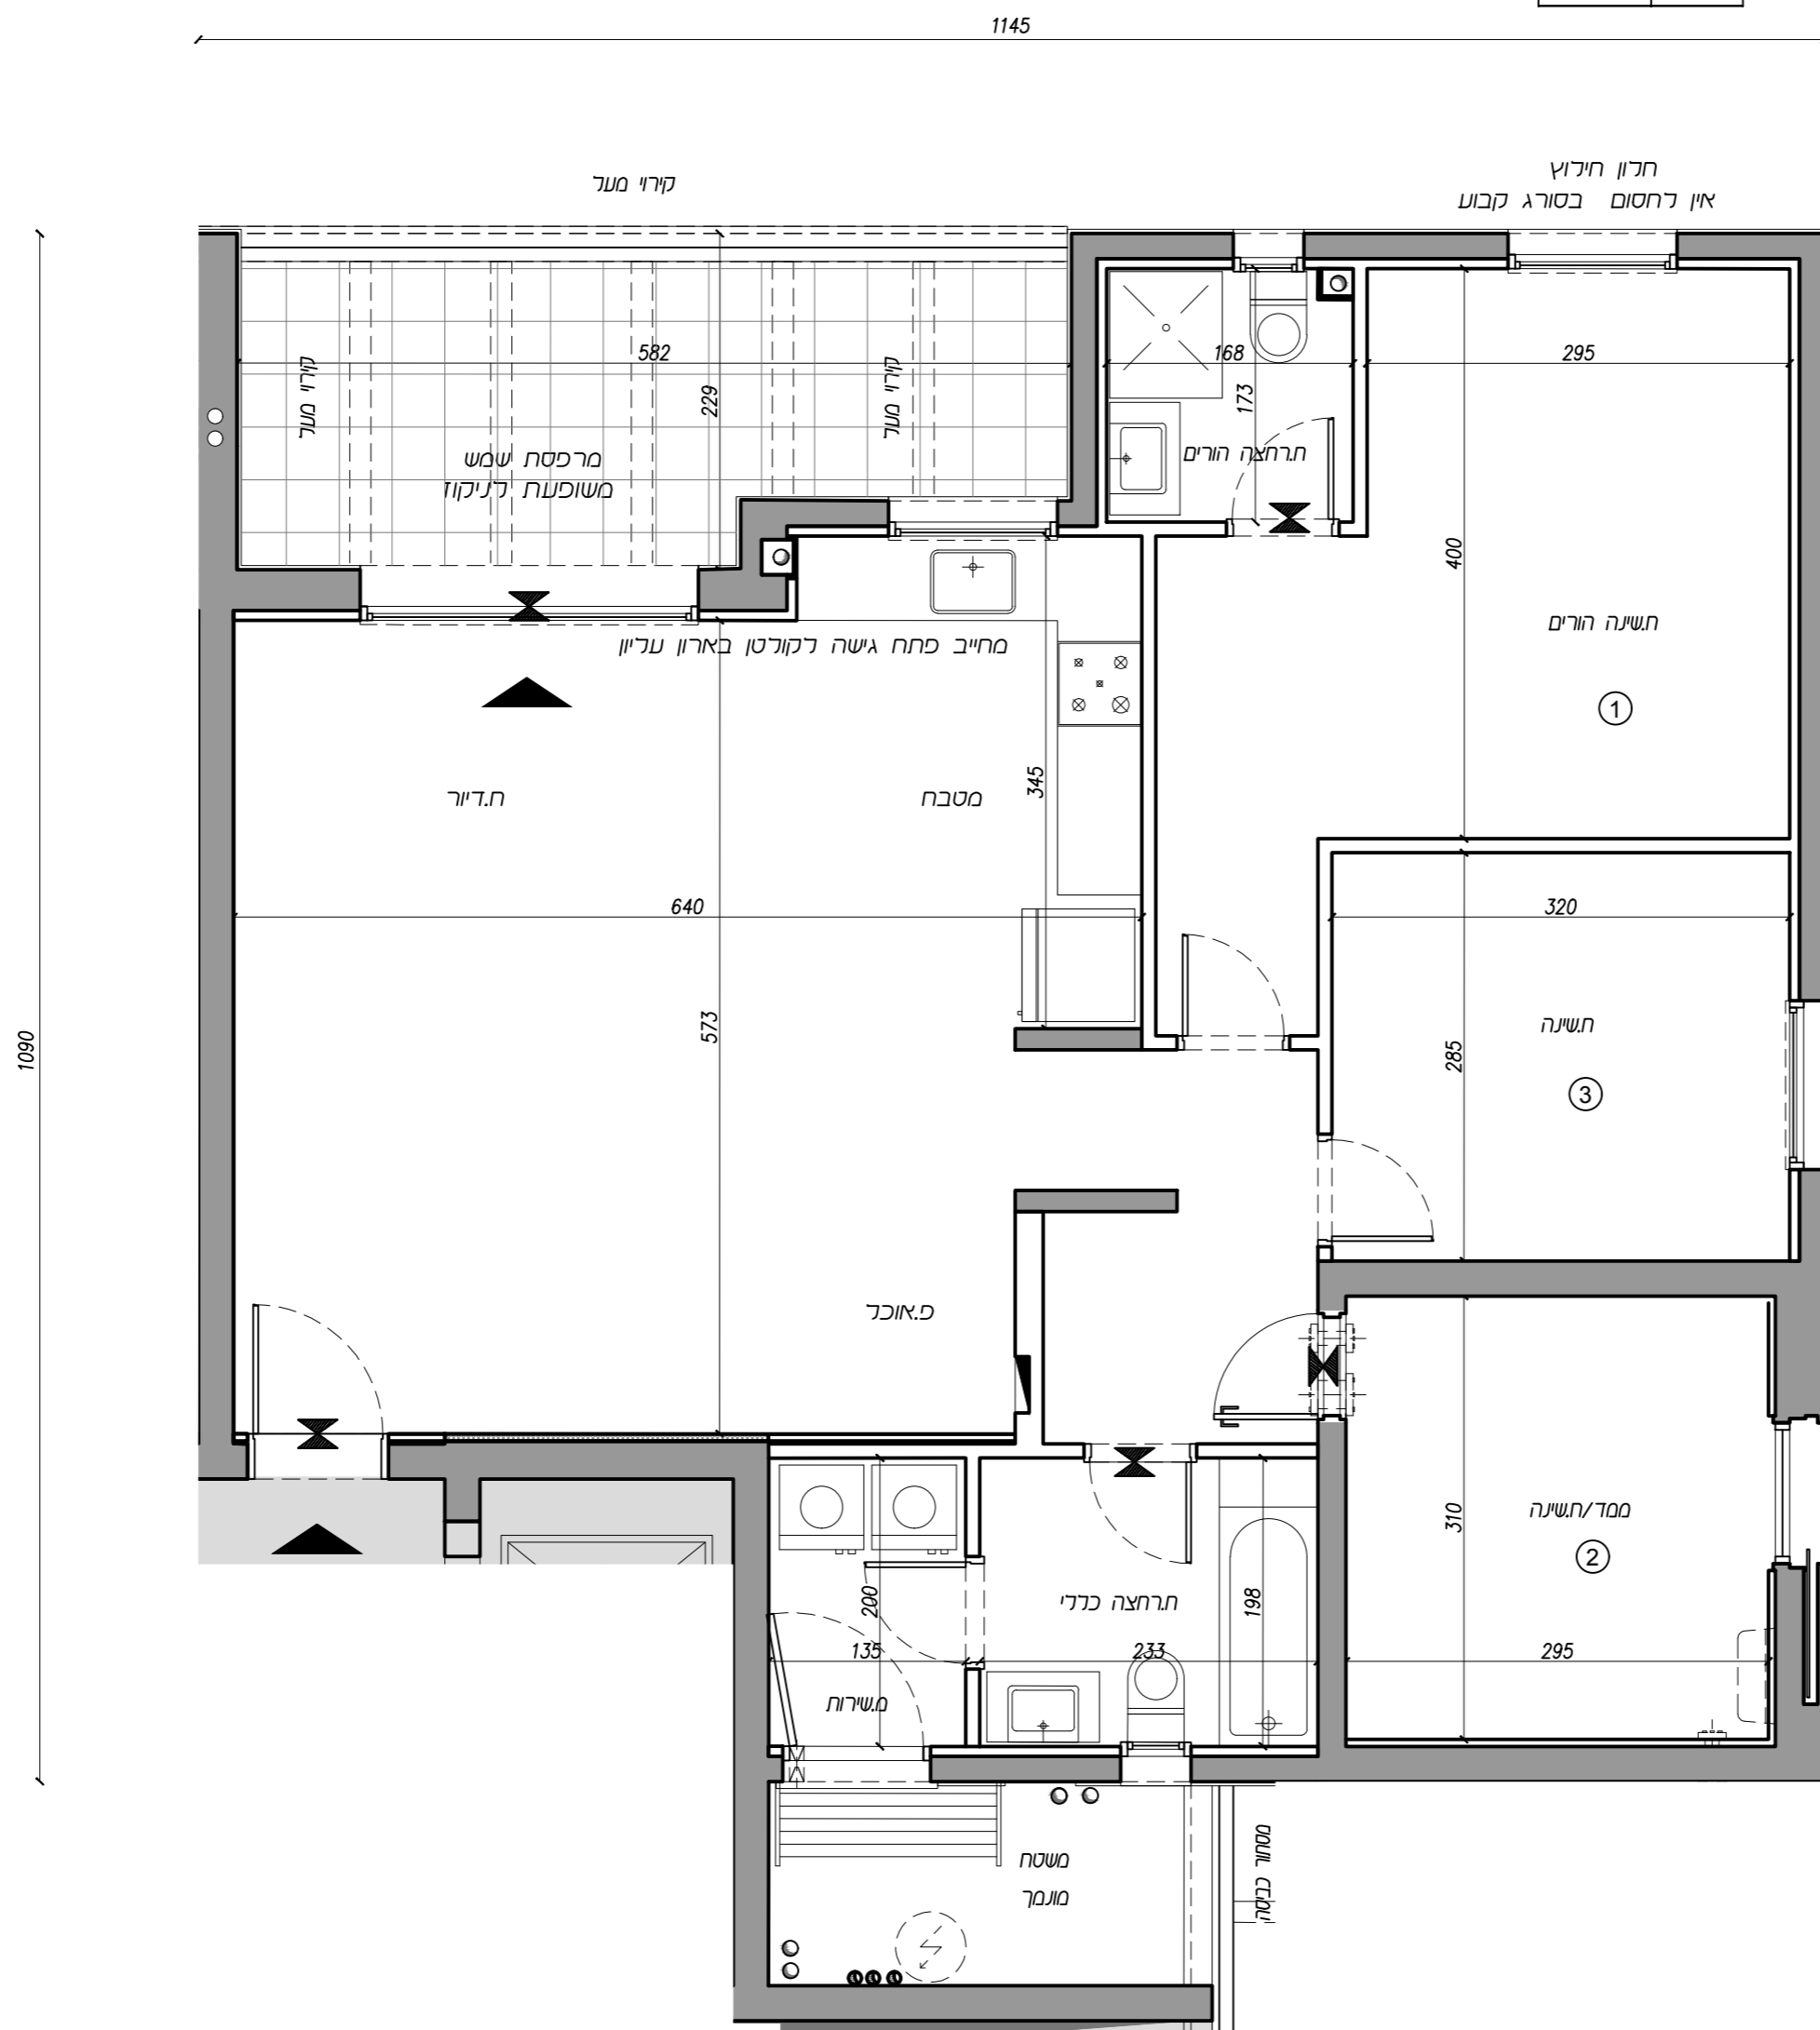

| | |
|--------------|--------|
| תחמיט הקונה: | תאריך: |
| תחמיט הקונה: | תאריך: |
| תחמיט המוכר: | תאריך: |

מפת התמצאות

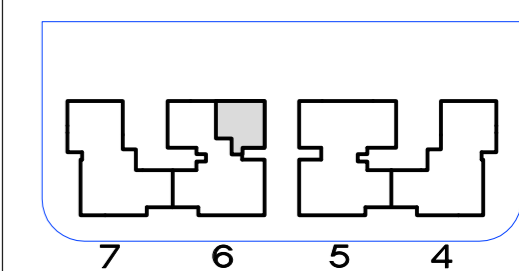

חתך עקרוני

