

בניין 7  
תכנית דירה  
טיפוס: HGM  
מסי חדרים: 3  
מסי דירה: 181  
קומה: 0

קני"מ: 1:50 תכנית מכר


תאריך: 23.08.2023 שם קובץ: 2\_mehar\_005 מהדורה: 5

תחומת הקונה: תאריך:



תחומת הקונה: תאריך:

תחומת המוכר: תאריך:

מפת התמצאות

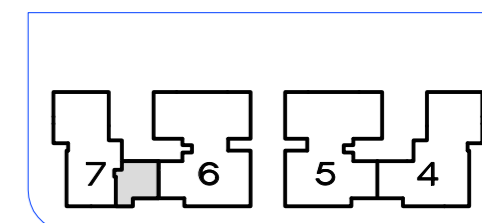

חתך עקרוני

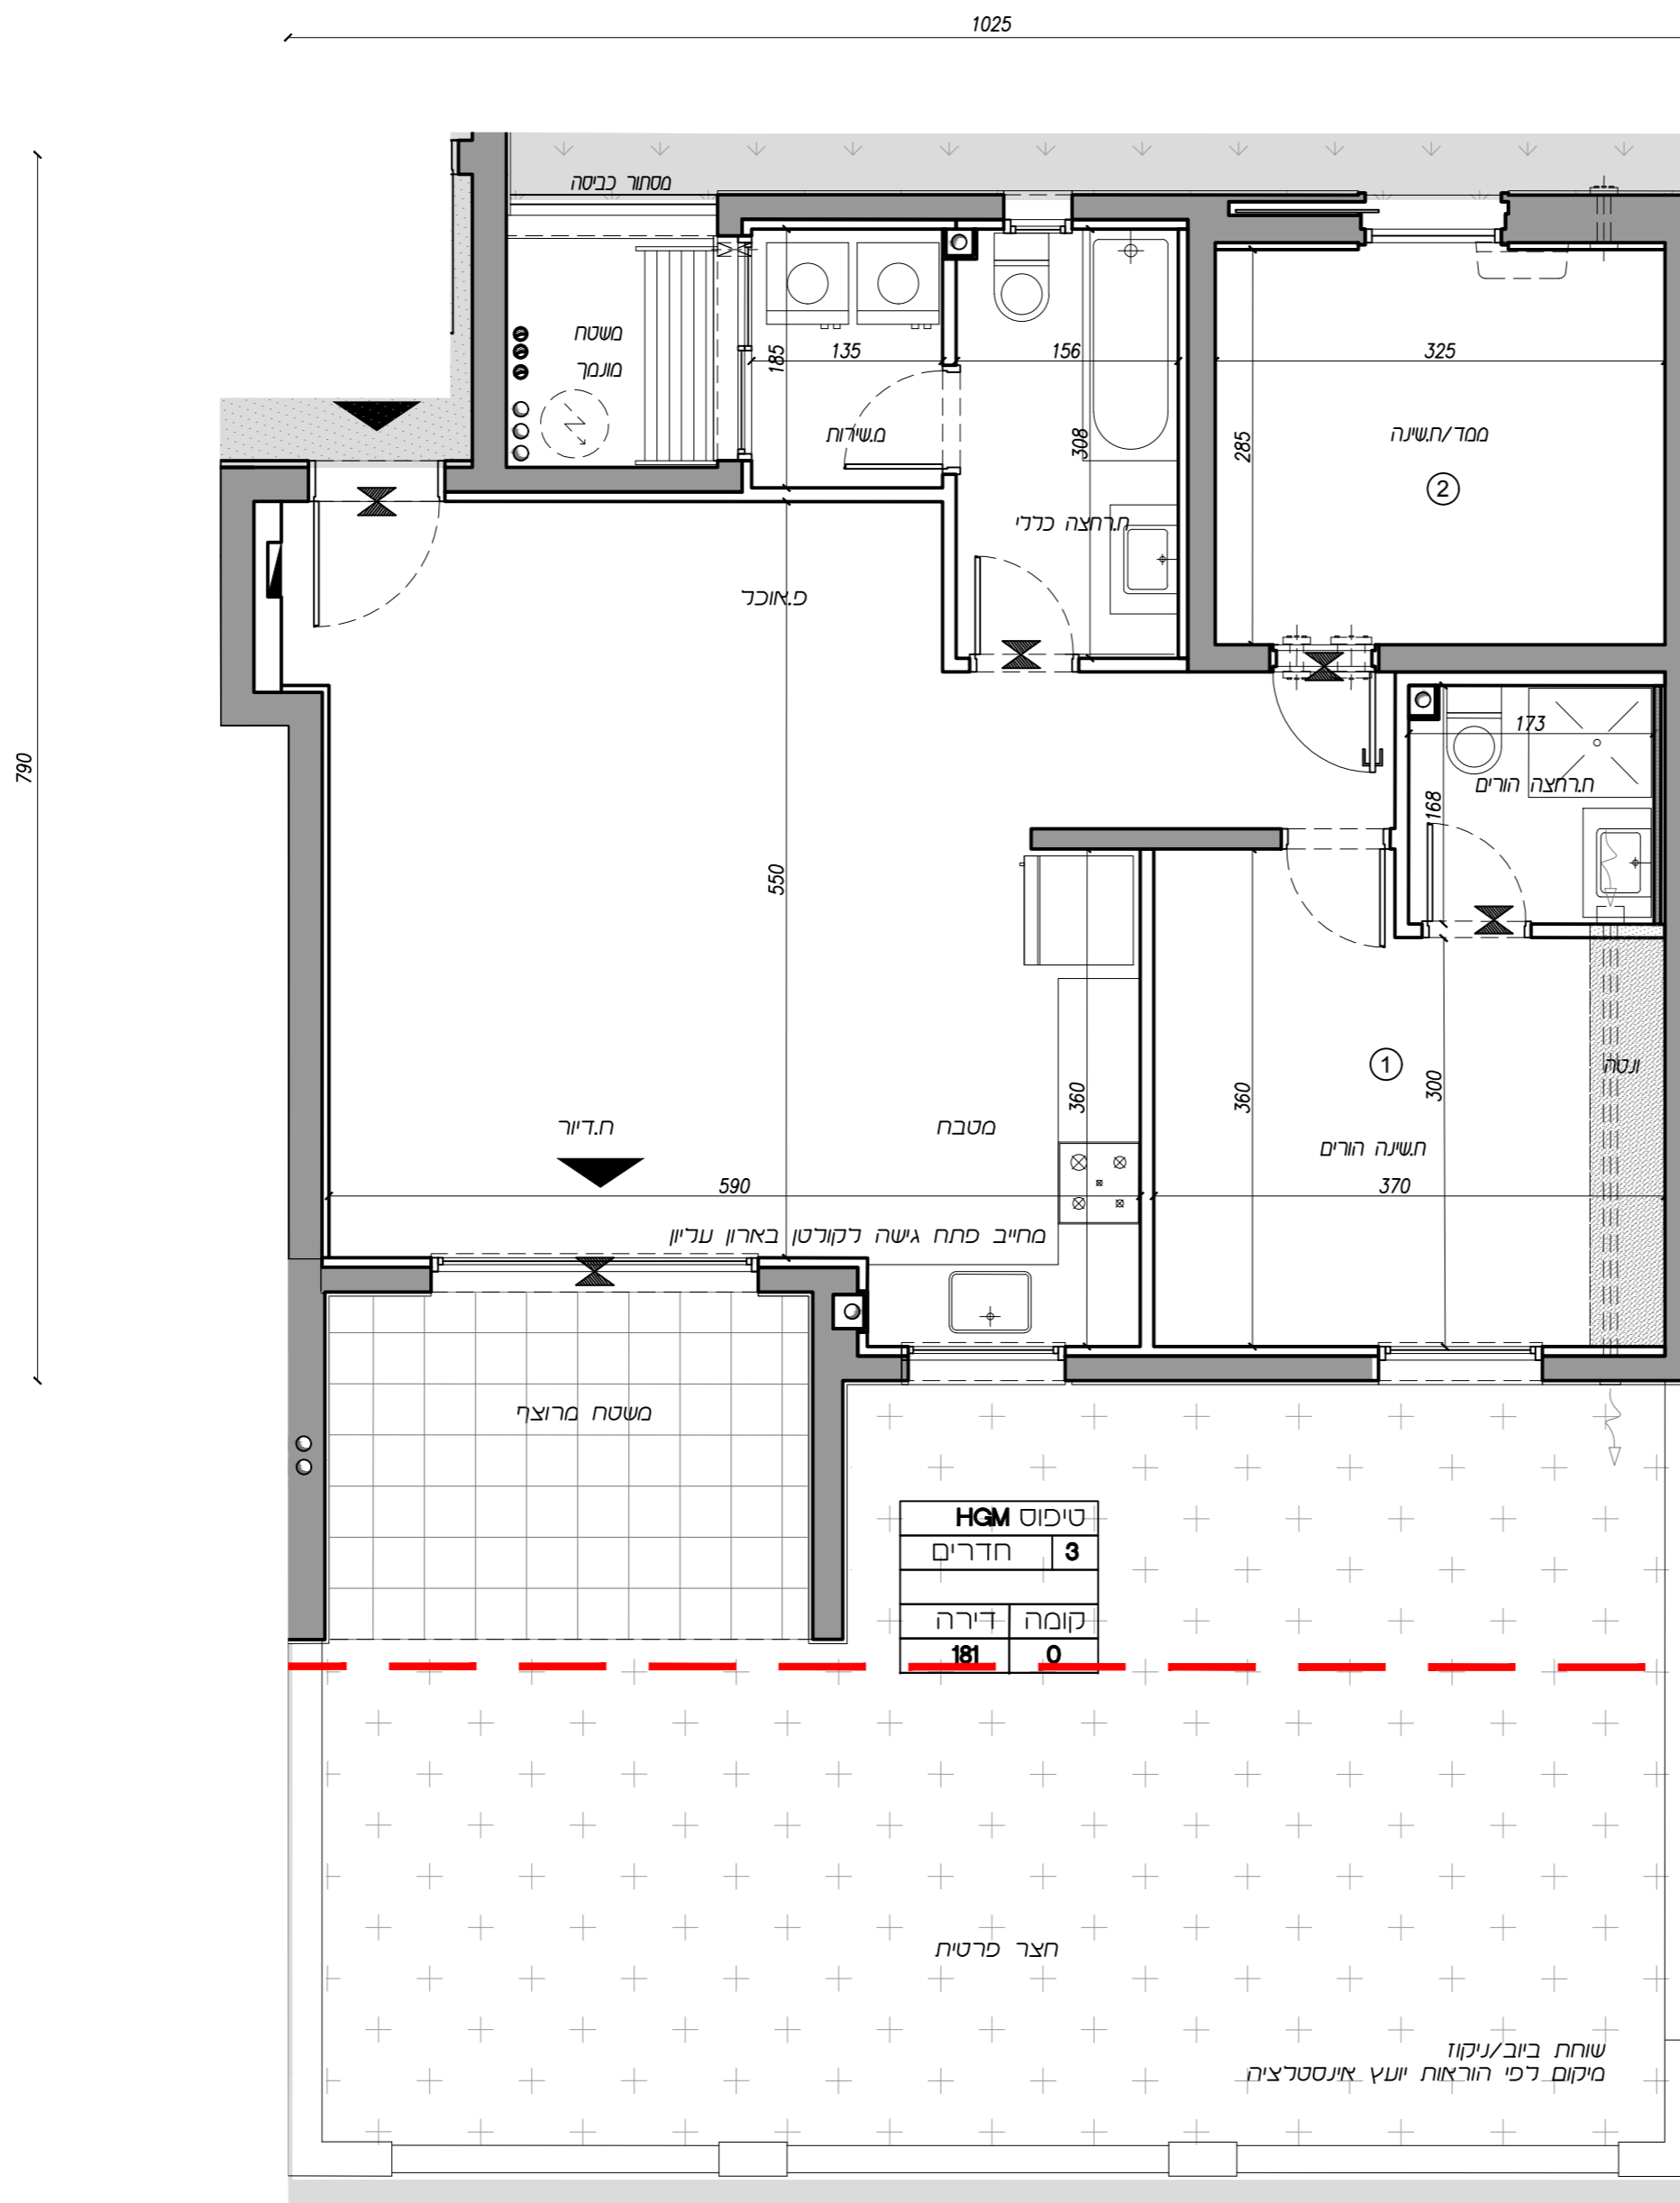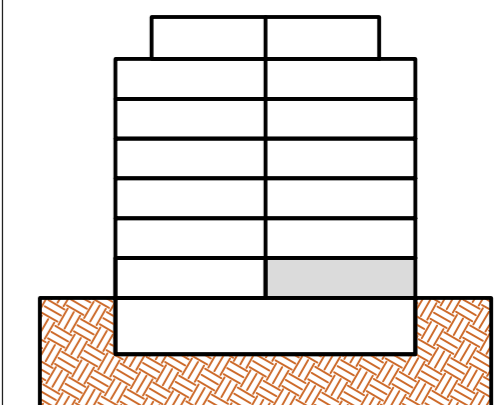

טיפוס HGM	
חדרים	3
קומה דירה	0
מסי דירה	181