


בניין 7  
תכנית דירה  
טיפוס: IM  
מסי חדרים: 5  
מסי דירה: 182, 185, 188, 191, 194  
קומה: 1-5

קני"מ: 1:50  
תכנית מכר


תאריך: 23.08.2023 שם קובץ: 2\_mehar\_005 מהדורה: 5

חתימת הקונה: תאריך:  
חתימת הקונה: תאריך:  
חתימת המוכר: תאריך:


מפת התמצאות

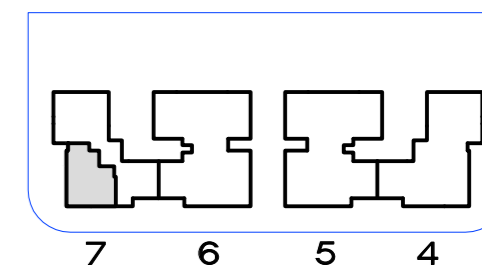

חתך עקרוני

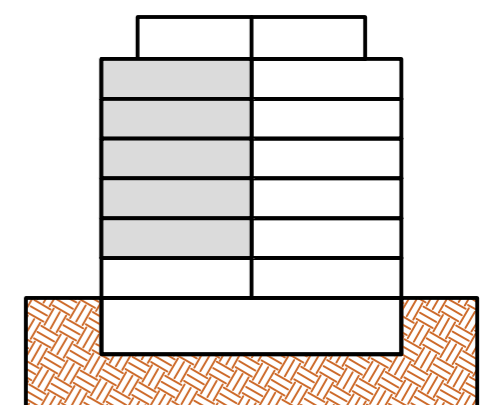

טיפוס IM	
חדרים	5
קומה   דירה	
1	182
2	185
3	188
4	191
5	194

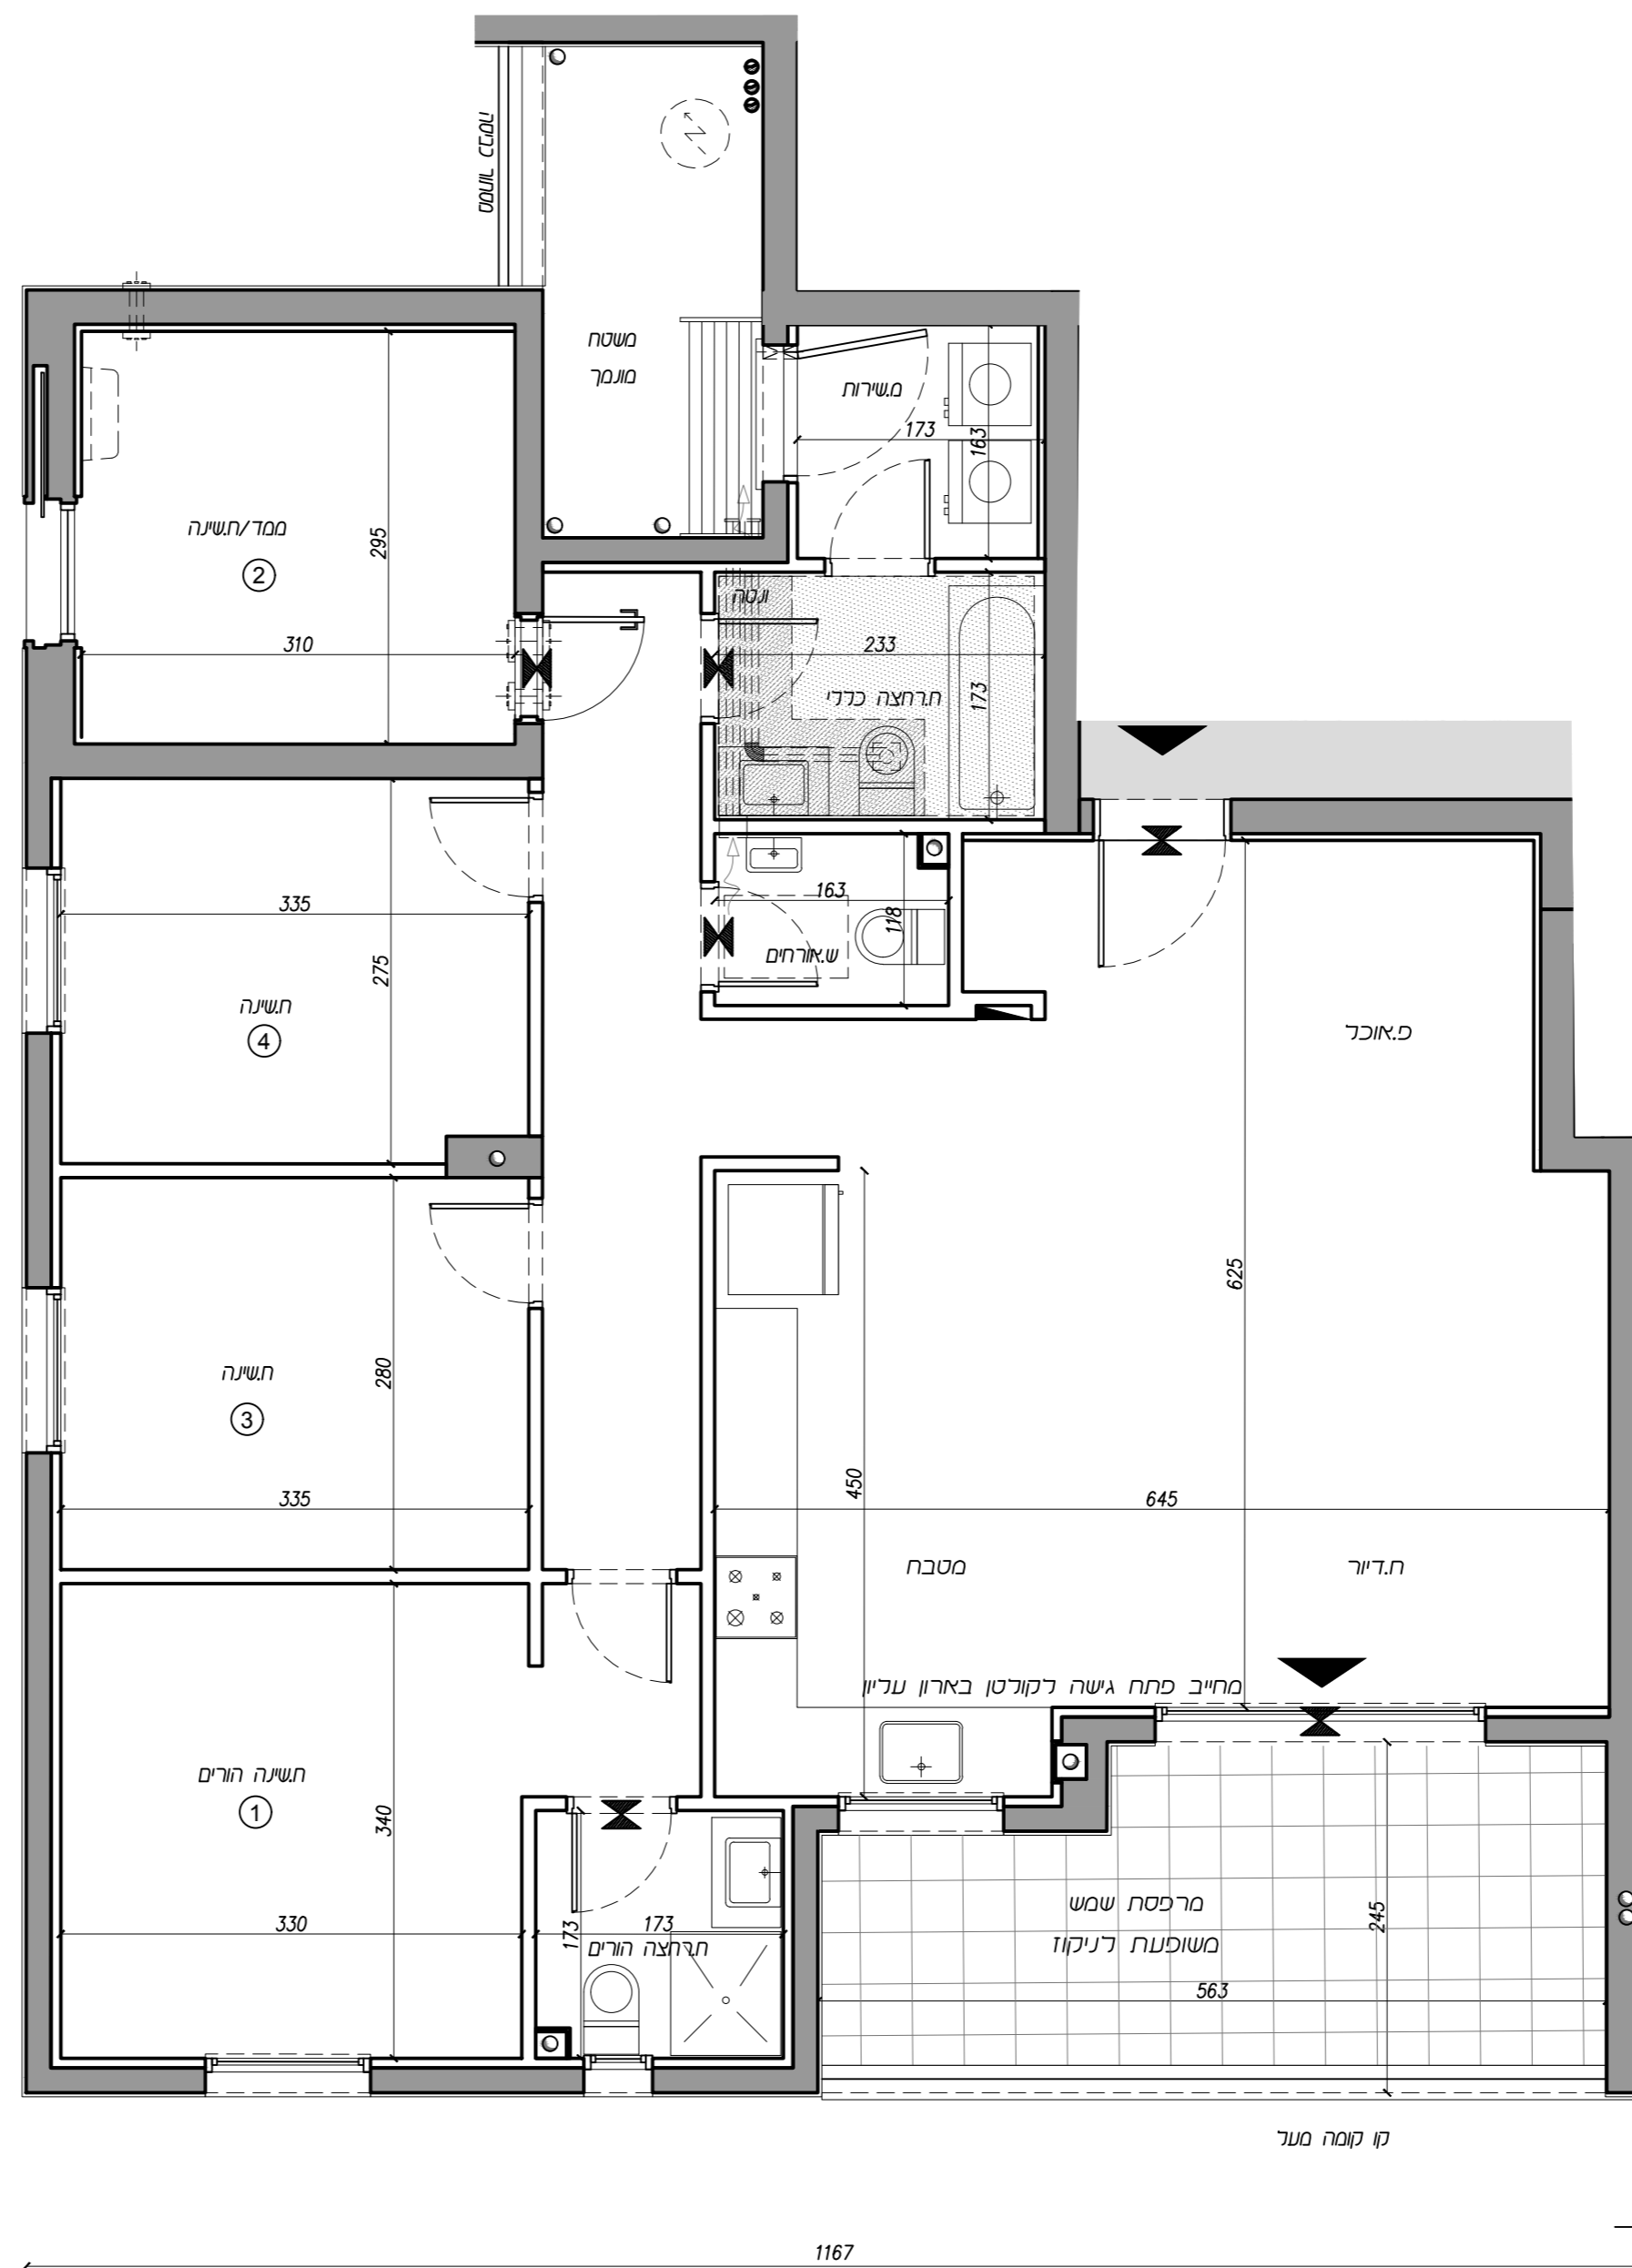

1300

קו קומה מער

1167