



טיפוס P1M	
חדרים	5
קומה דירה	9
107	

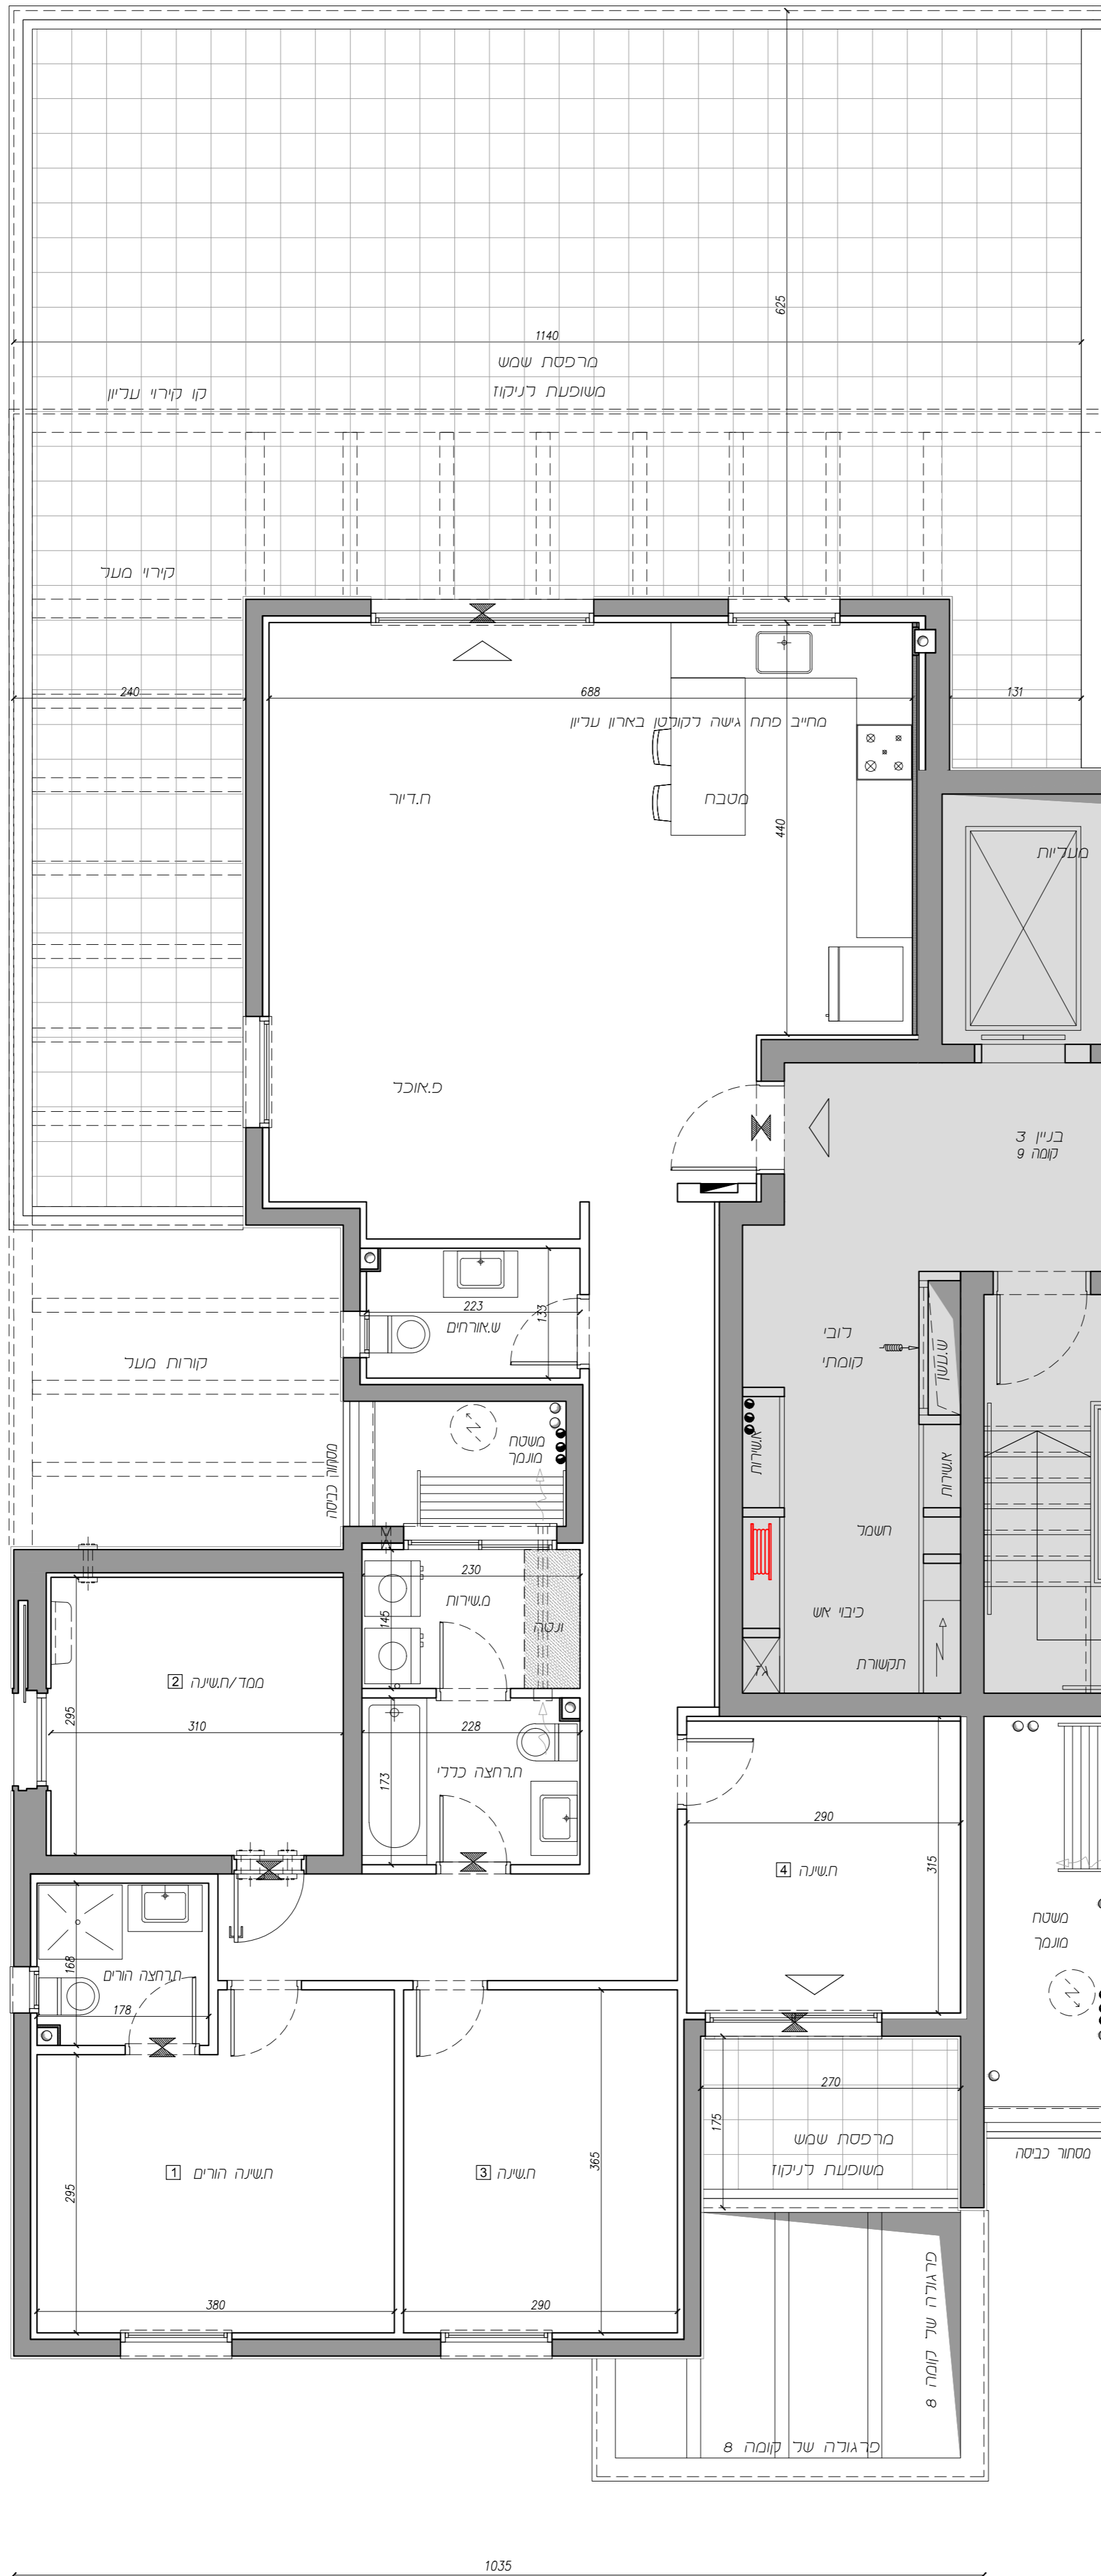

- חתימת הקונה: תאריך:
- חתימת הקונה: תאריך:
- חתימת המוכר: תאריך:

מפת התמצאות

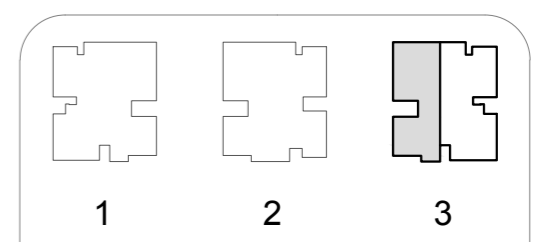

חזת עקרוני

