


בניין 5  
תכנית דירה  
טיפוס: P6  
מסי חדרים: 6  
מסי דירה: 151  
קומה: 6


קני"מ: 1:50 תכנית מכר

תאריך: 23.08.2023 שם קובץ: 2\_mehar\_005 מהדורה: 5

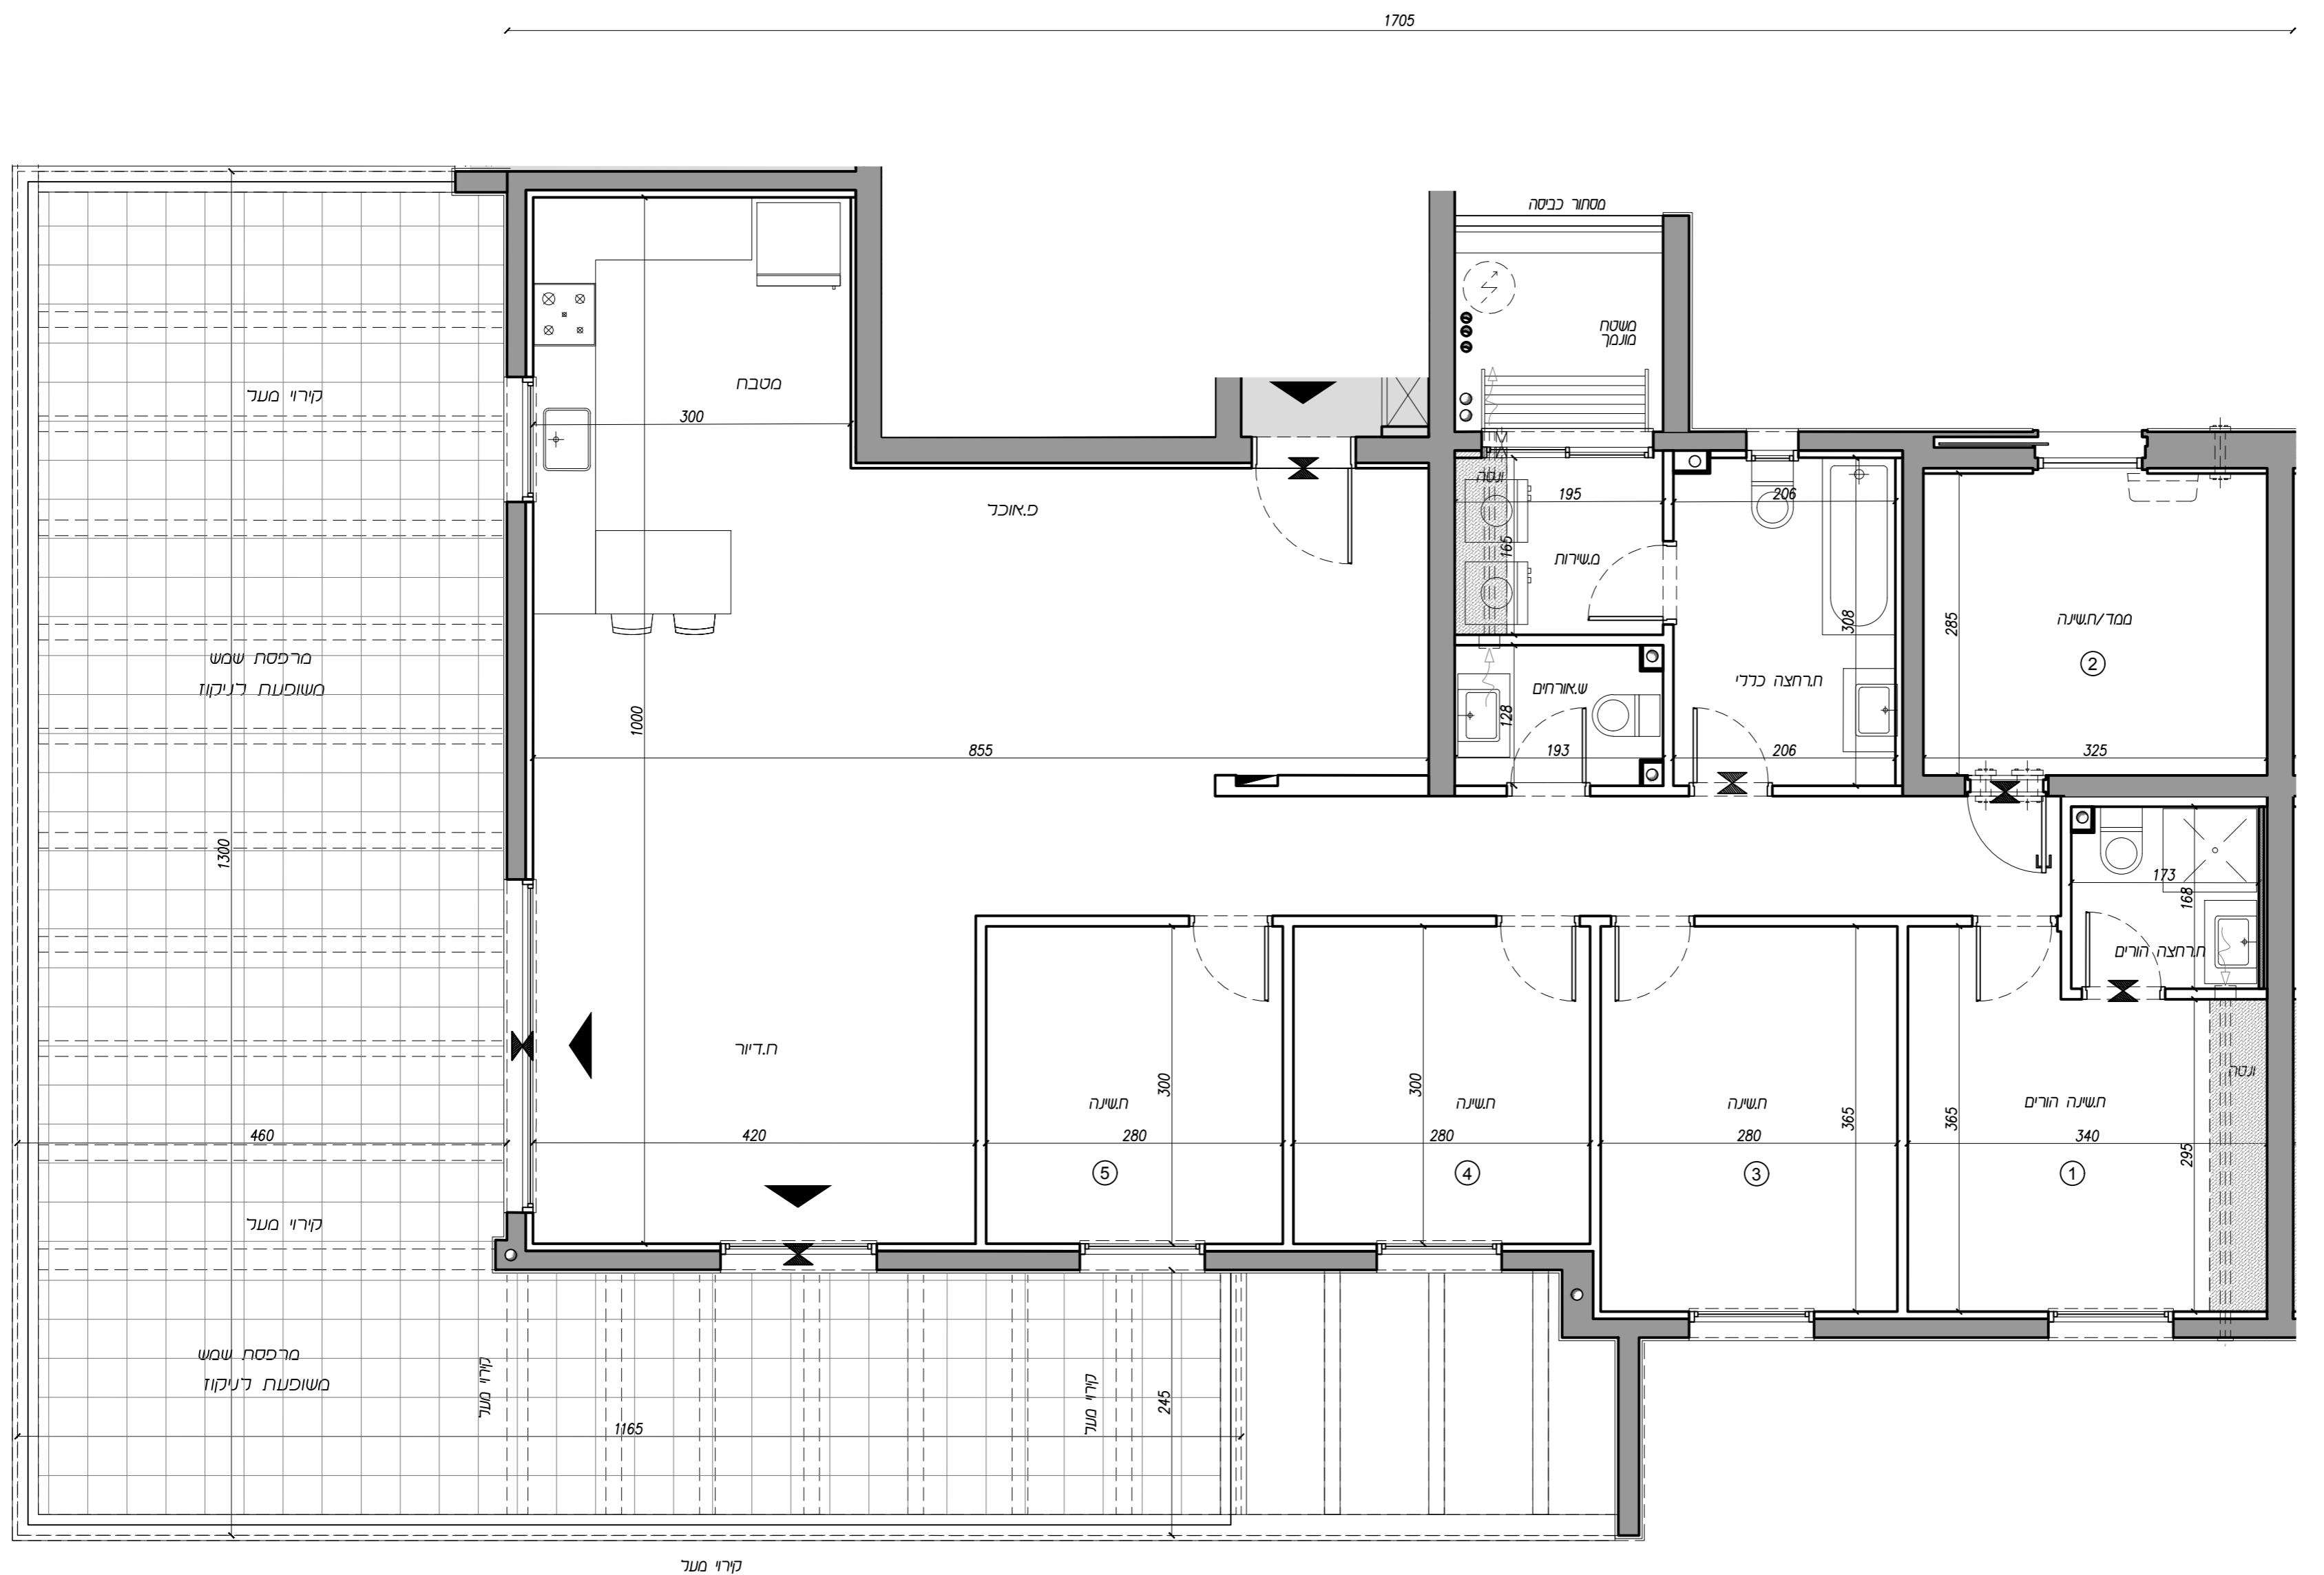


חתימת הקונה: תאריך:  
חתימת הקונה: תאריך:  
חתימת המוכר: תאריך:

מפת התמצאות

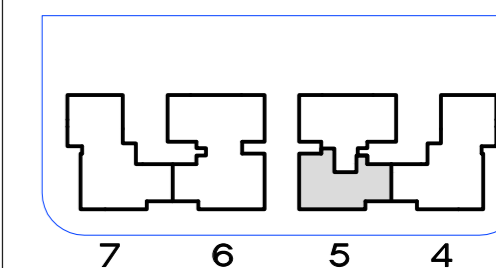

חתך עקרוני

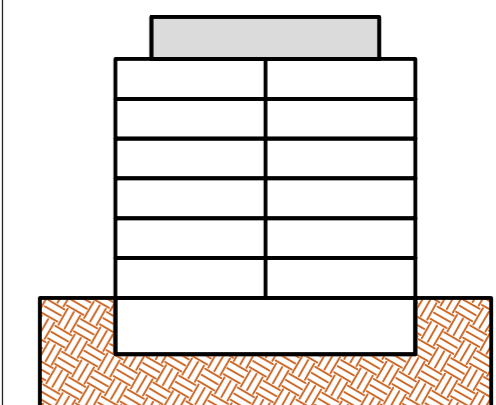

טיפוס P6	
חדרים	6
קומה דירה	
151	6